

Stadt Ludwigsburg Verkehrsuntersuchung

Zählstellenplan 2016

Teil Ost: Zählung am Do. 07.04.2016

- 19** KP: Knotenpunktzählstelle (25 KP)
Zeitbereich 15.00 - 19.00 Uhr
[Kfz/4h]
- DZ / KP31** Knotenpunktzählstelle
als Dauerzählung (1 DZ \ KP)
Zeitbereich 0.00 - 24.00 Uhr
[Kfz/24h]
- DZ** Dauerzählstelle (Querschnitt 5 DZ)
Zeitbereich 0.00 - 24.00 Uhr
[Kfz/4h]

Teil West: Zählung am Do. 14.04.2016

- 4** KP: Knotenpunktzählstelle (23 KP)
Zeitbereich 15.00 - 19.00 Uhr
[Kfz/4h]
- DZ / KP7** Knotenpunktzählstelle
als Dauerzählung (1 DZ \ KP)
Zeitbereich 0.00 - 24.00 Uhr
[Kfz/24h]
- DZ** Dauerzählstelle (Querschnitt 4 DZ)
Zeitbereich 0.00 - 24.00 Uhr
[Kfz/4h]









unmaßstäblich

BS INGENIEURE

Plan A 5670-01
2016

Wettermarkt 5
71640 Ludwigsburg
Fon 07141.8696.0
Fax 07141.8696.33

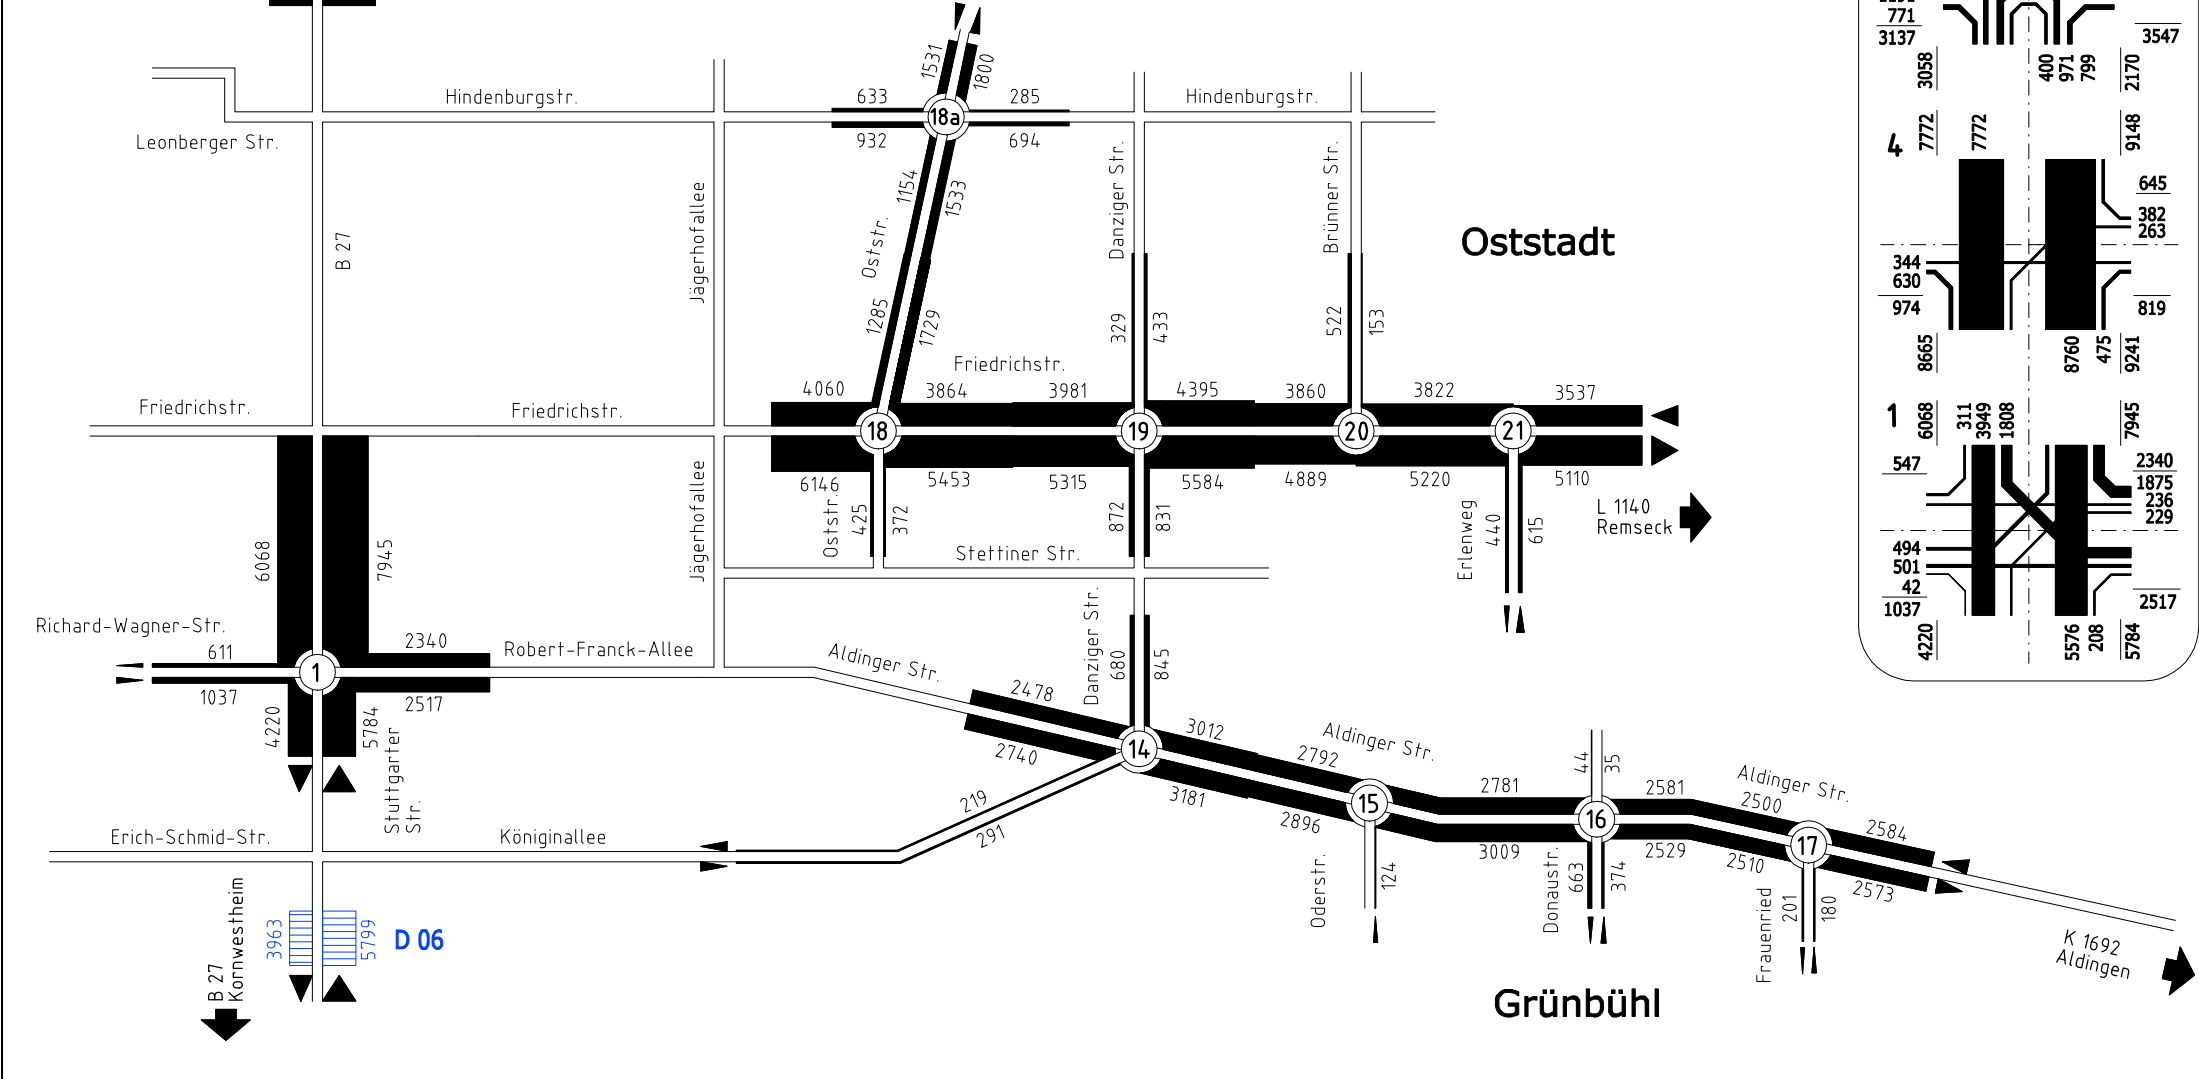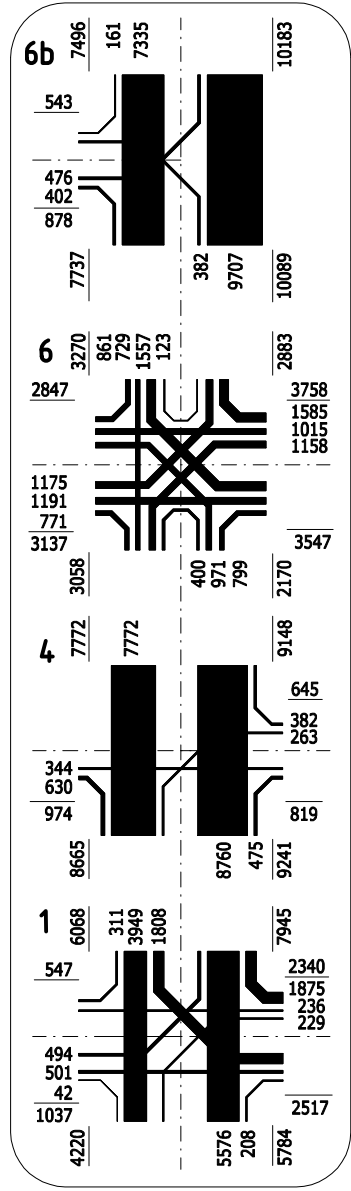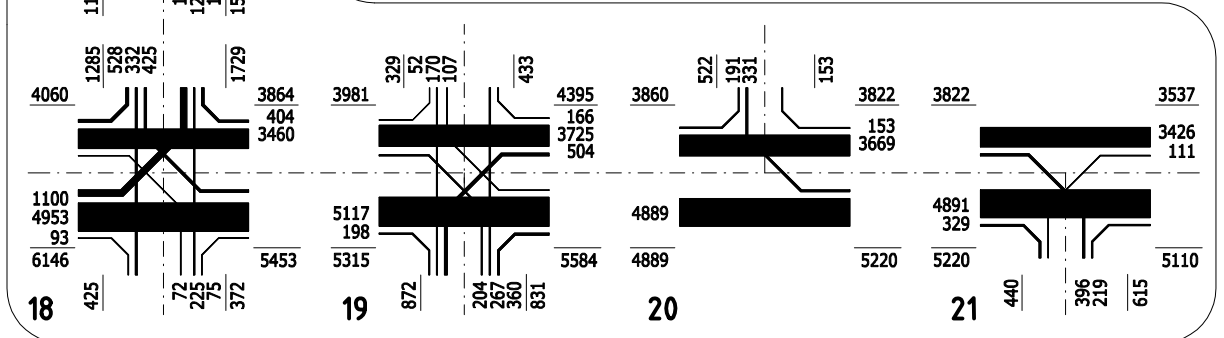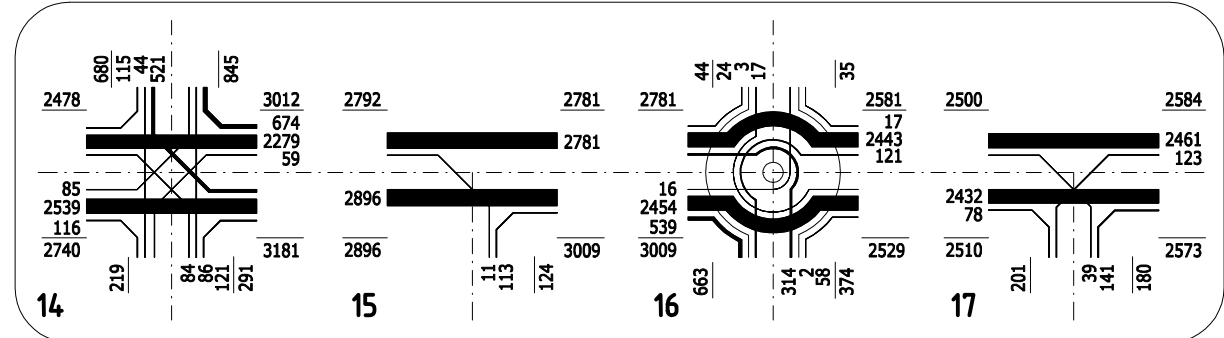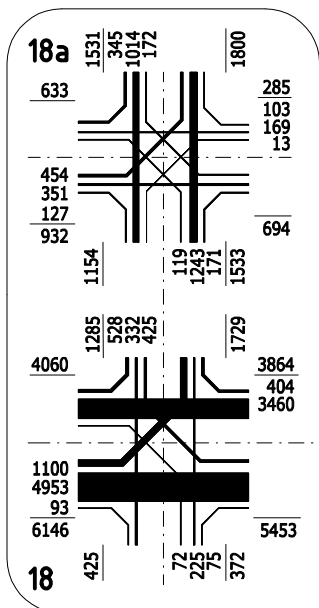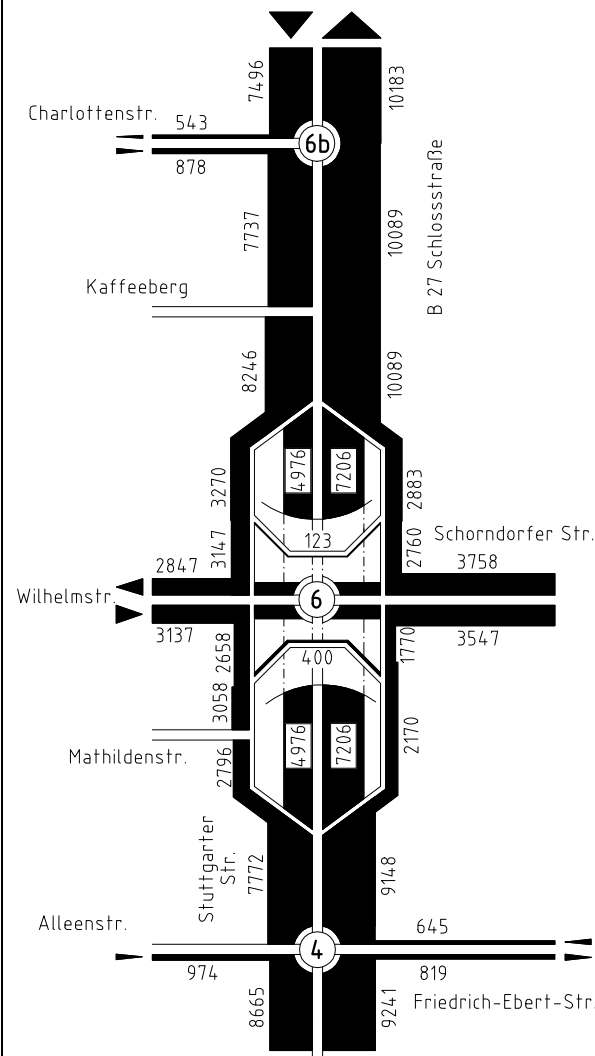


④ Knotenpunktzählstelle (15.00-19.00 Uhr)
 D 06 Dauerzählstelle (0.00-24.00 Uhr)












BS INGENIEURE Straßen- und Verkehrsplanung
 Objektplanung
 Schallimmissionsschutz
 www.bsingenieure.de

71640 Ludwigsburg
 Weßmarkt 5
 Telefon: 07141/8696-0
 Telefax: 07141/8696-33

| | | |
|--|-----------------------|---------|
| | Plan-Nr. | Index |
| | 2 | - |
| Verkehrsanalyse 2016 Bereich Oststadt, Grünbühl Normalwerktag, 15-19 Uhr [Kfz/4h] | Datum | Zeichen |
| | bearbeitet 29.08.2016 | cl |
| | gezeichnet 29.08.2016 | ds |
| Querschnitt- und Strombelastungsplan | | |
| Auftragsnummer: A 5670 | Plangröße: DIN A3 | |
| Grundlage: Eigene Verkehrserhebungen vom Donnerstag, 07. April 2016 und Donnerstag, 14. April 2016 | | |

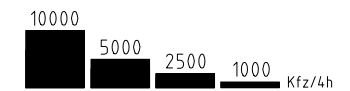

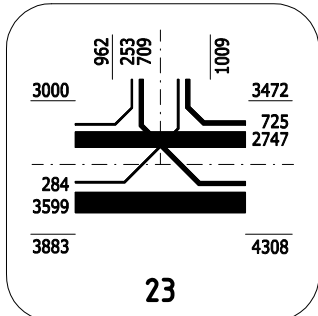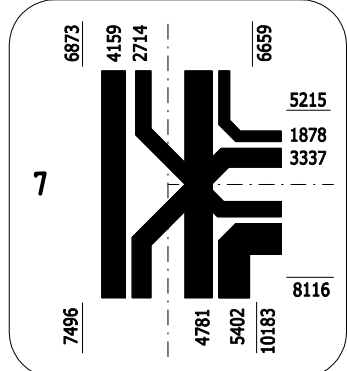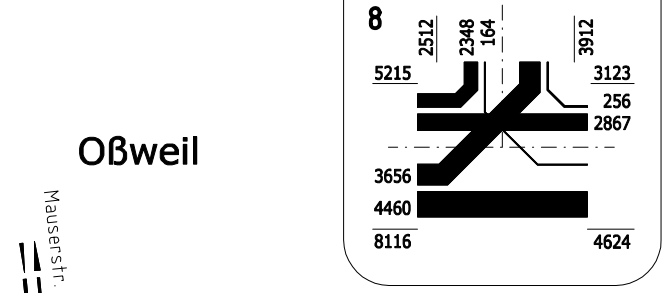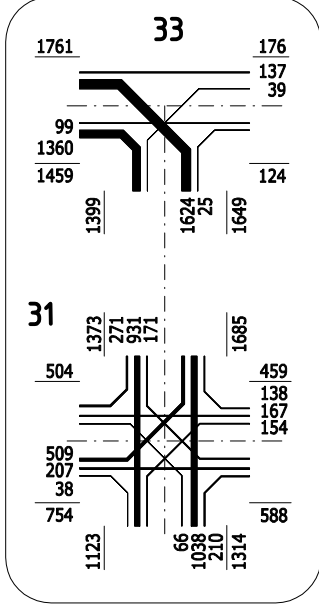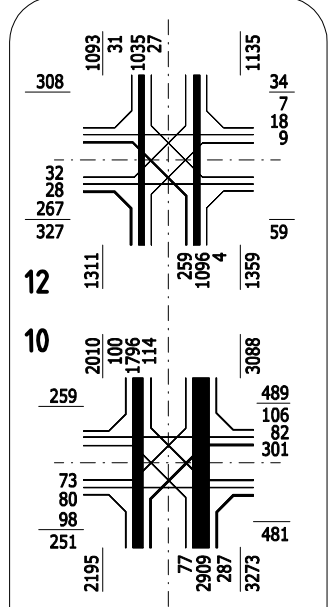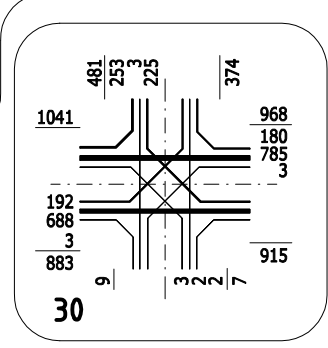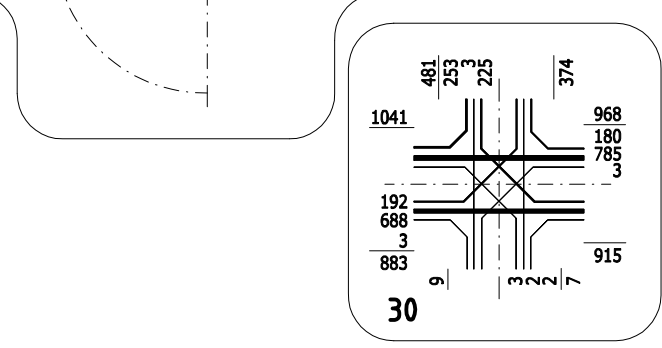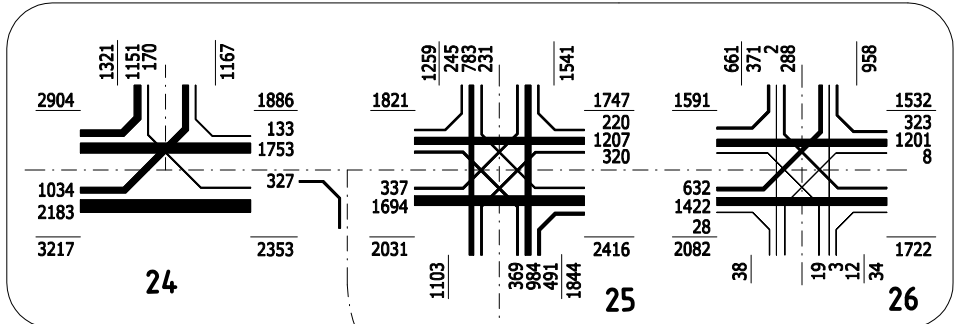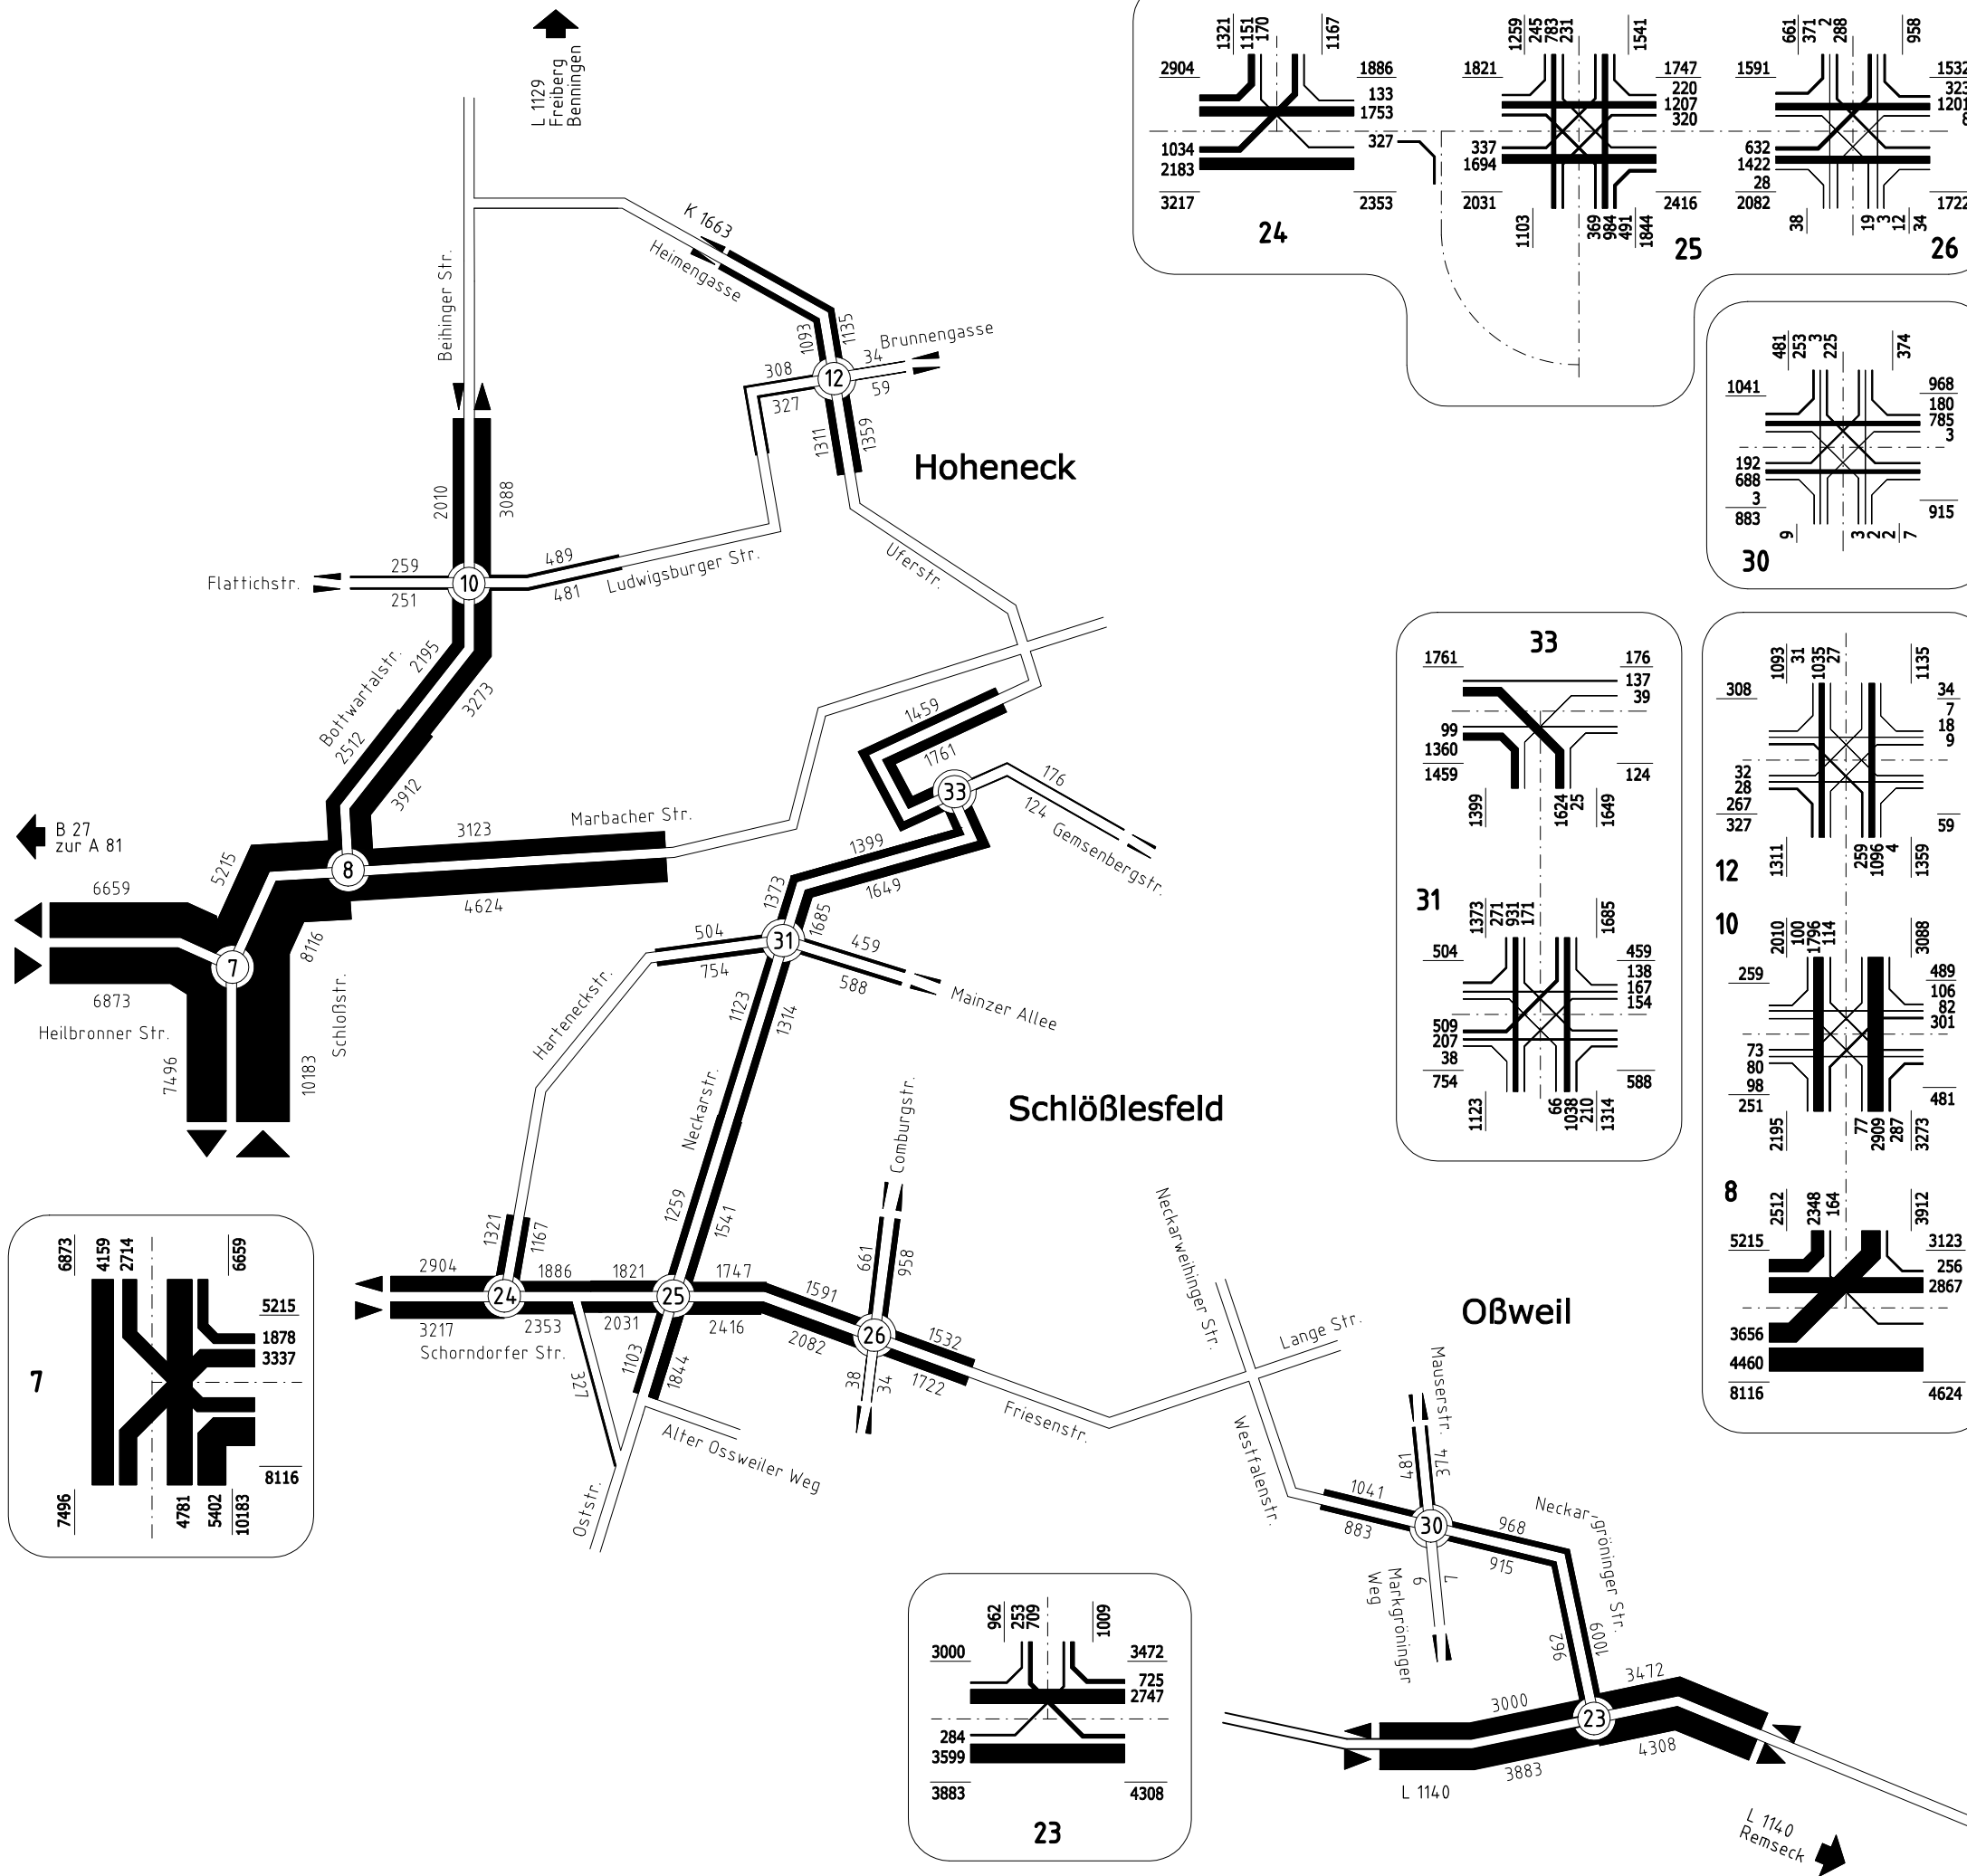


② Knotenpunktzählstelle (15.00-19.00 Uhr)











BS INGENIEURE Straßen- und Verkehrsplanung
 Objektplanung
 Schallimmissionsschutz
 www.bsingenieure.de

71640 Ludwigsburg
 Weßmarkt 5
 Telefon: 07141/8696-0
 Telefax: 07141/8696-33
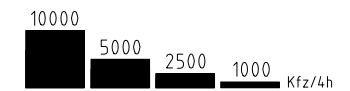
| | | | | |
|---|------------|--------------------------------------|------------|----|
| | Plan-Nr. | 3 | Index | - |
| | | Datum | Zeichen | |
| | bearbeitet | 29.08.2016 | cl | |
| Verkehrsanalyse 2016 Bereich Hoheneck, Schlößlesfeld, Obweil Normalwerktag, 15-19 Uhr [Kfz/4h] | | gezeichnet | 29.08.2016 | ds |
| | | geprüft | | |
| | | Querschnitt- und Strombelastungsplan | | |
| | | Auftragsnummer: | Plangröße: | |
| | | A 5670 | DIN A3 | |
| Grundlage: Eigene Verkehrserhebungen vom Donnerstag, 07. April 2016 und Donnerstag, 14. April 2016 | | | | |

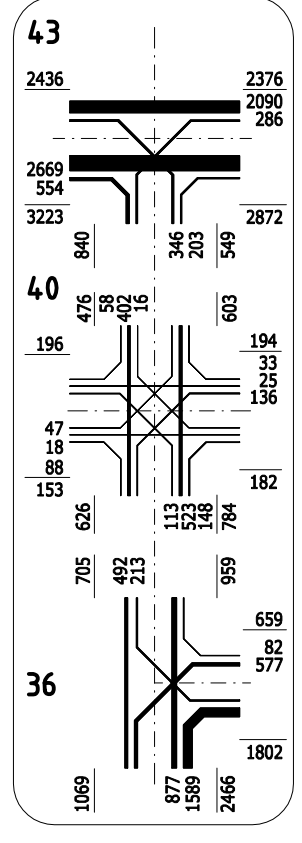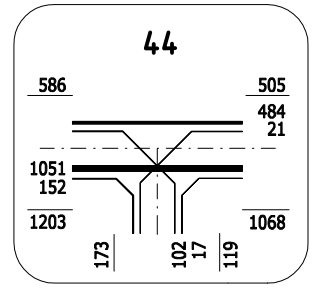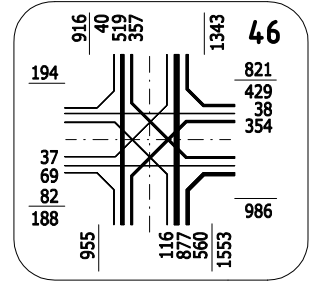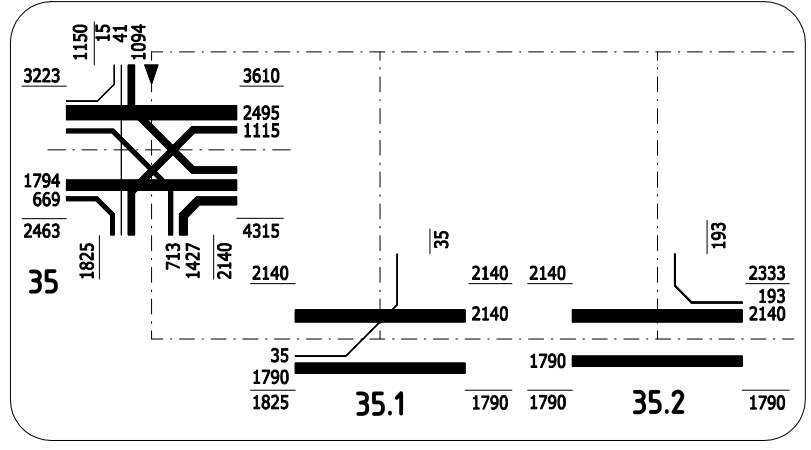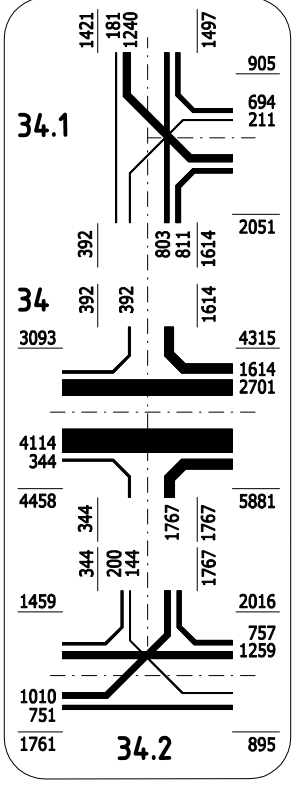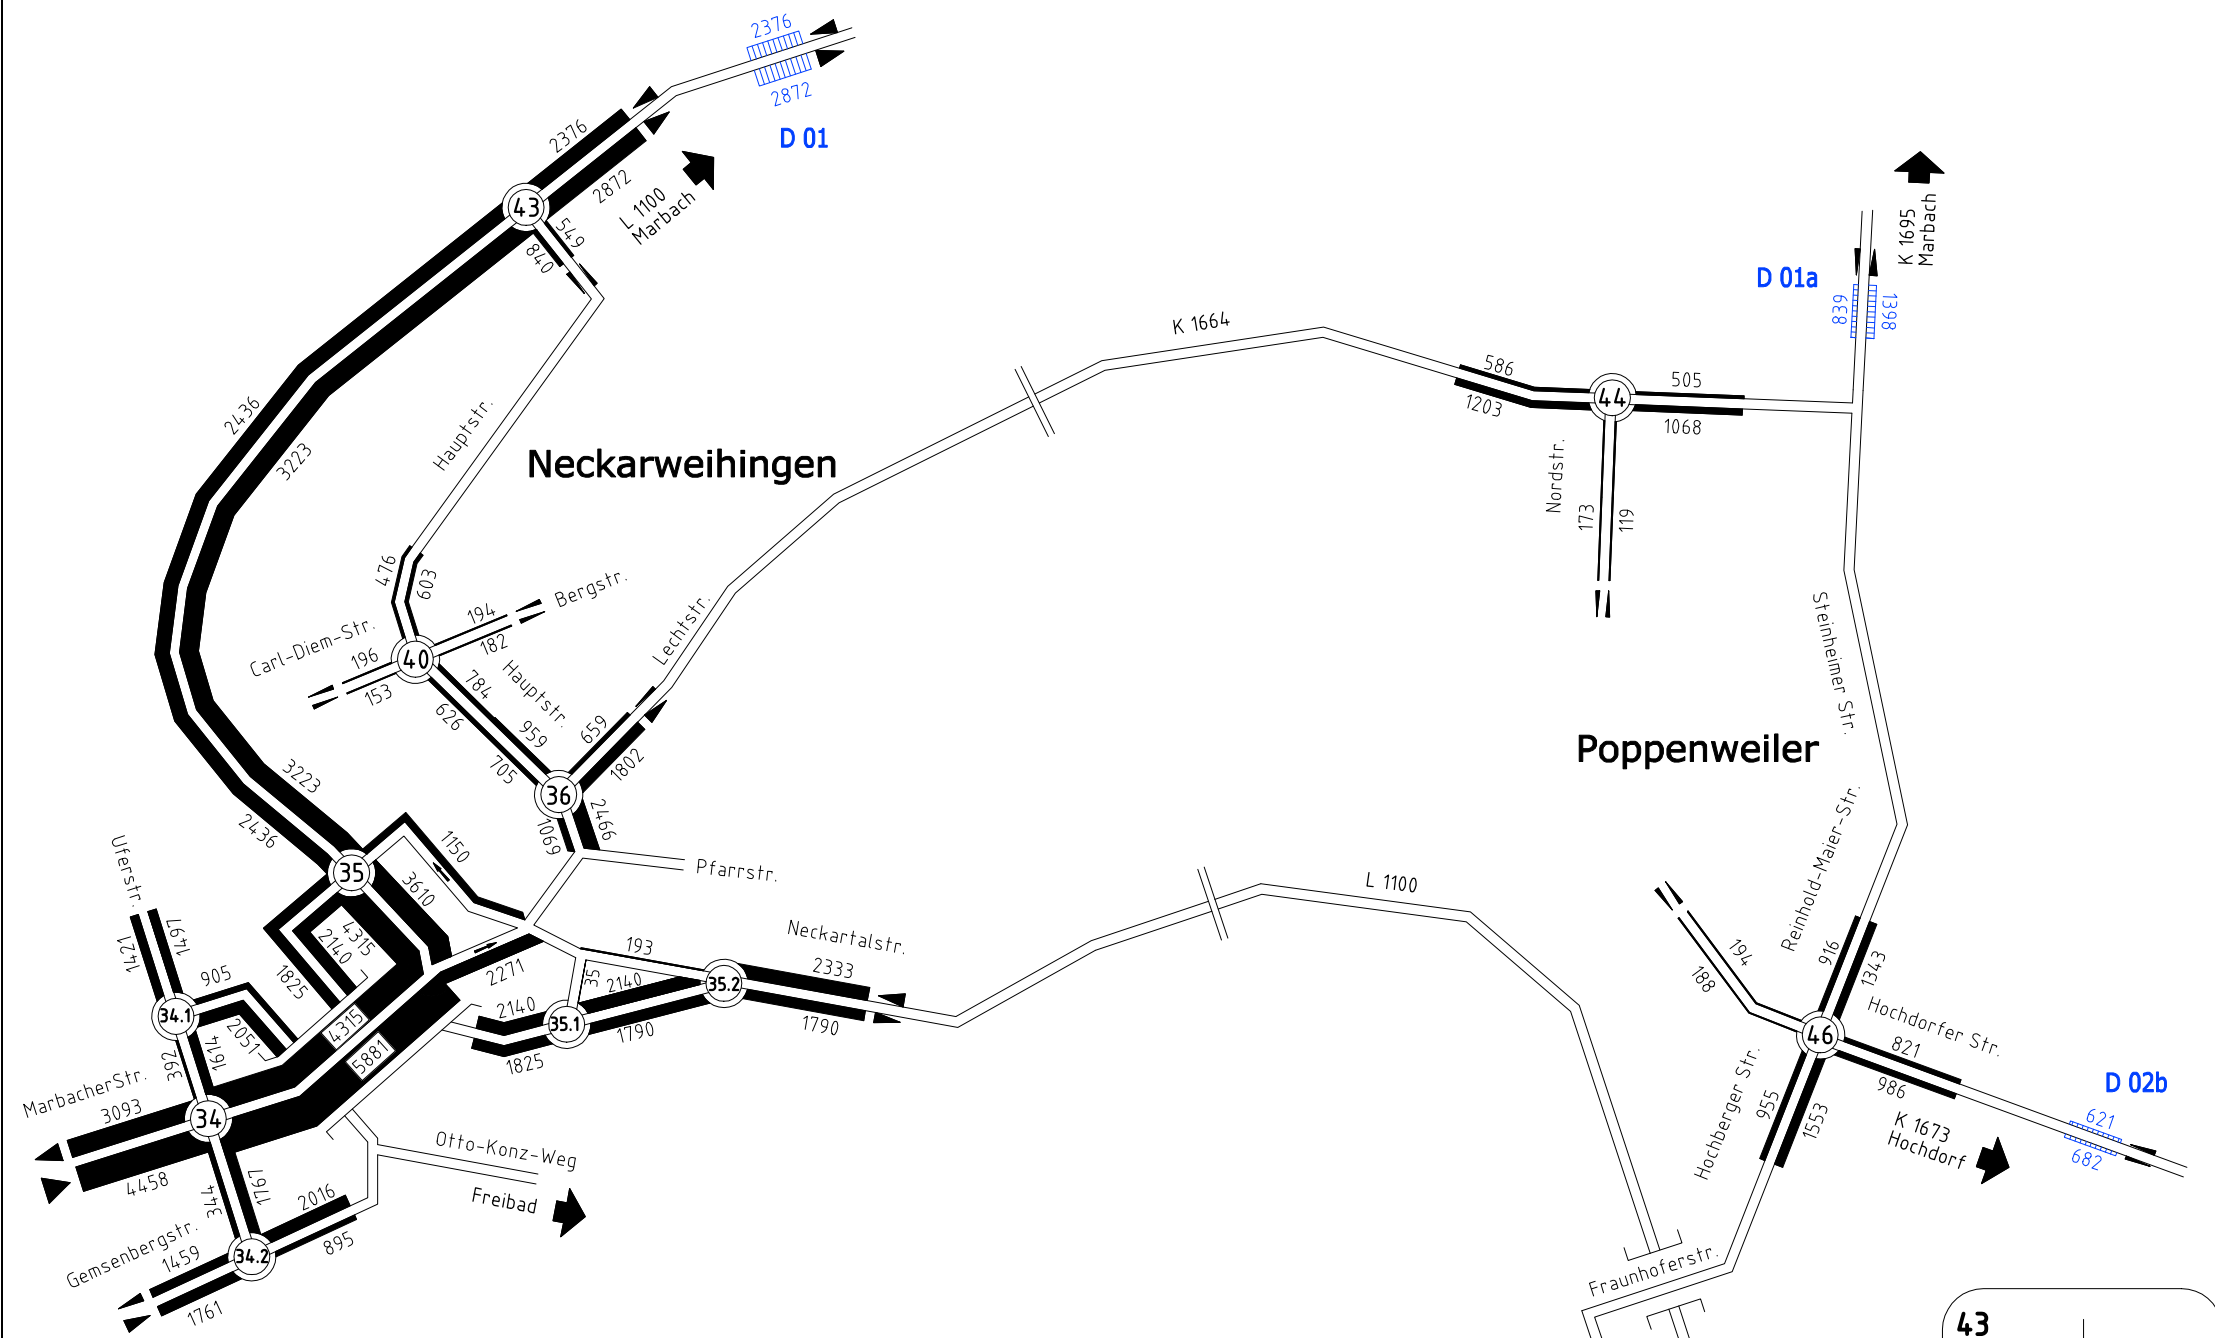




 Knotenpunktzählstelle (15.00-19.00 Uhr)
 Dauerzählstelle (0.00-24.00 Uhr)





 Straßen- und Verkehrsplanung
 Objektplanung
 Schallimmissionsschutz
 www.bsingenieure.de
 71640 Ludwigsburg
 Weßmarkt 5
 Telefon: 07141/8696-0
 Telefax: 07141/8696-33








Verkehrsanalyse 2016
Bereich Neckarweihingen, Poppenweiler
Normalwerktag, 15-19 Uhr [Kfz/4h]

| Plan-Nr. | Index |
|-----------------------|---------|
| 4 | - |
| Datum | Zeichen |
| bearbeitet 29.08.2016 | cl |
| gezeichnet 29.08.2016 | ds |
| geprüft | |

Querschnitt- und Strombelastungsplan
 Auftragsnummer: A 5670
 Plangröße: DIN A3

Grundlage:
 Eigene Verkehrserhebungen vom
 Donnerstag, 07. April 2016 und
 Donnerstag, 14. April 2016

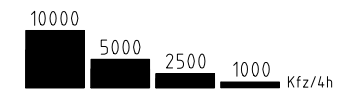

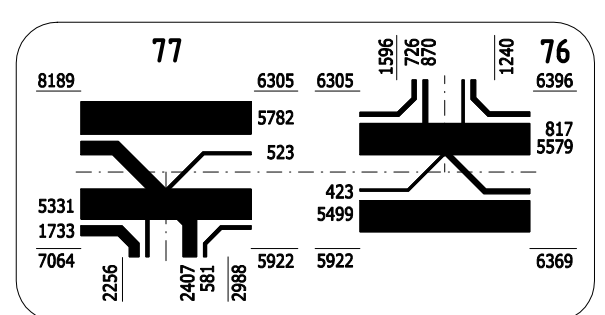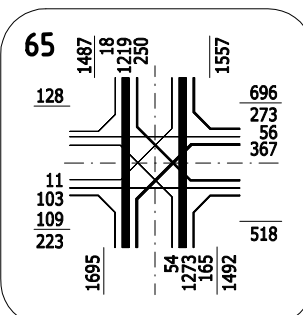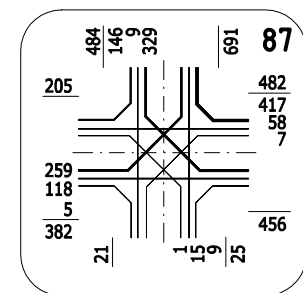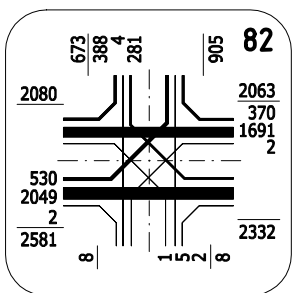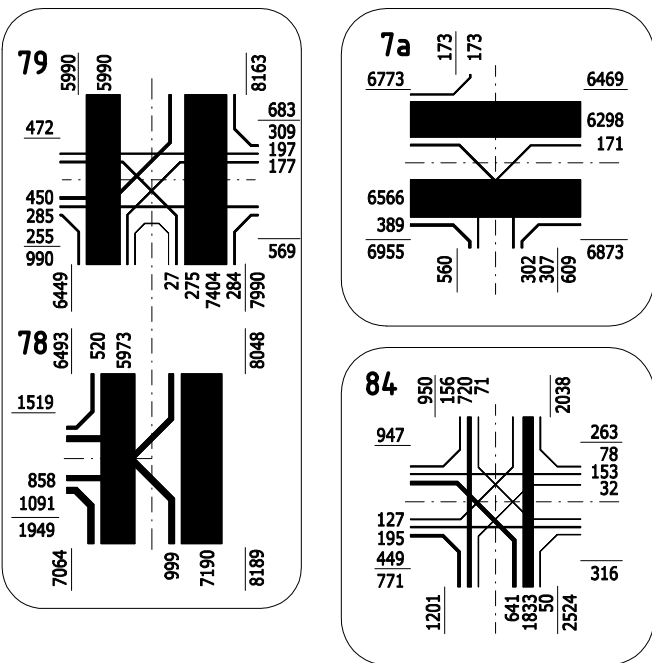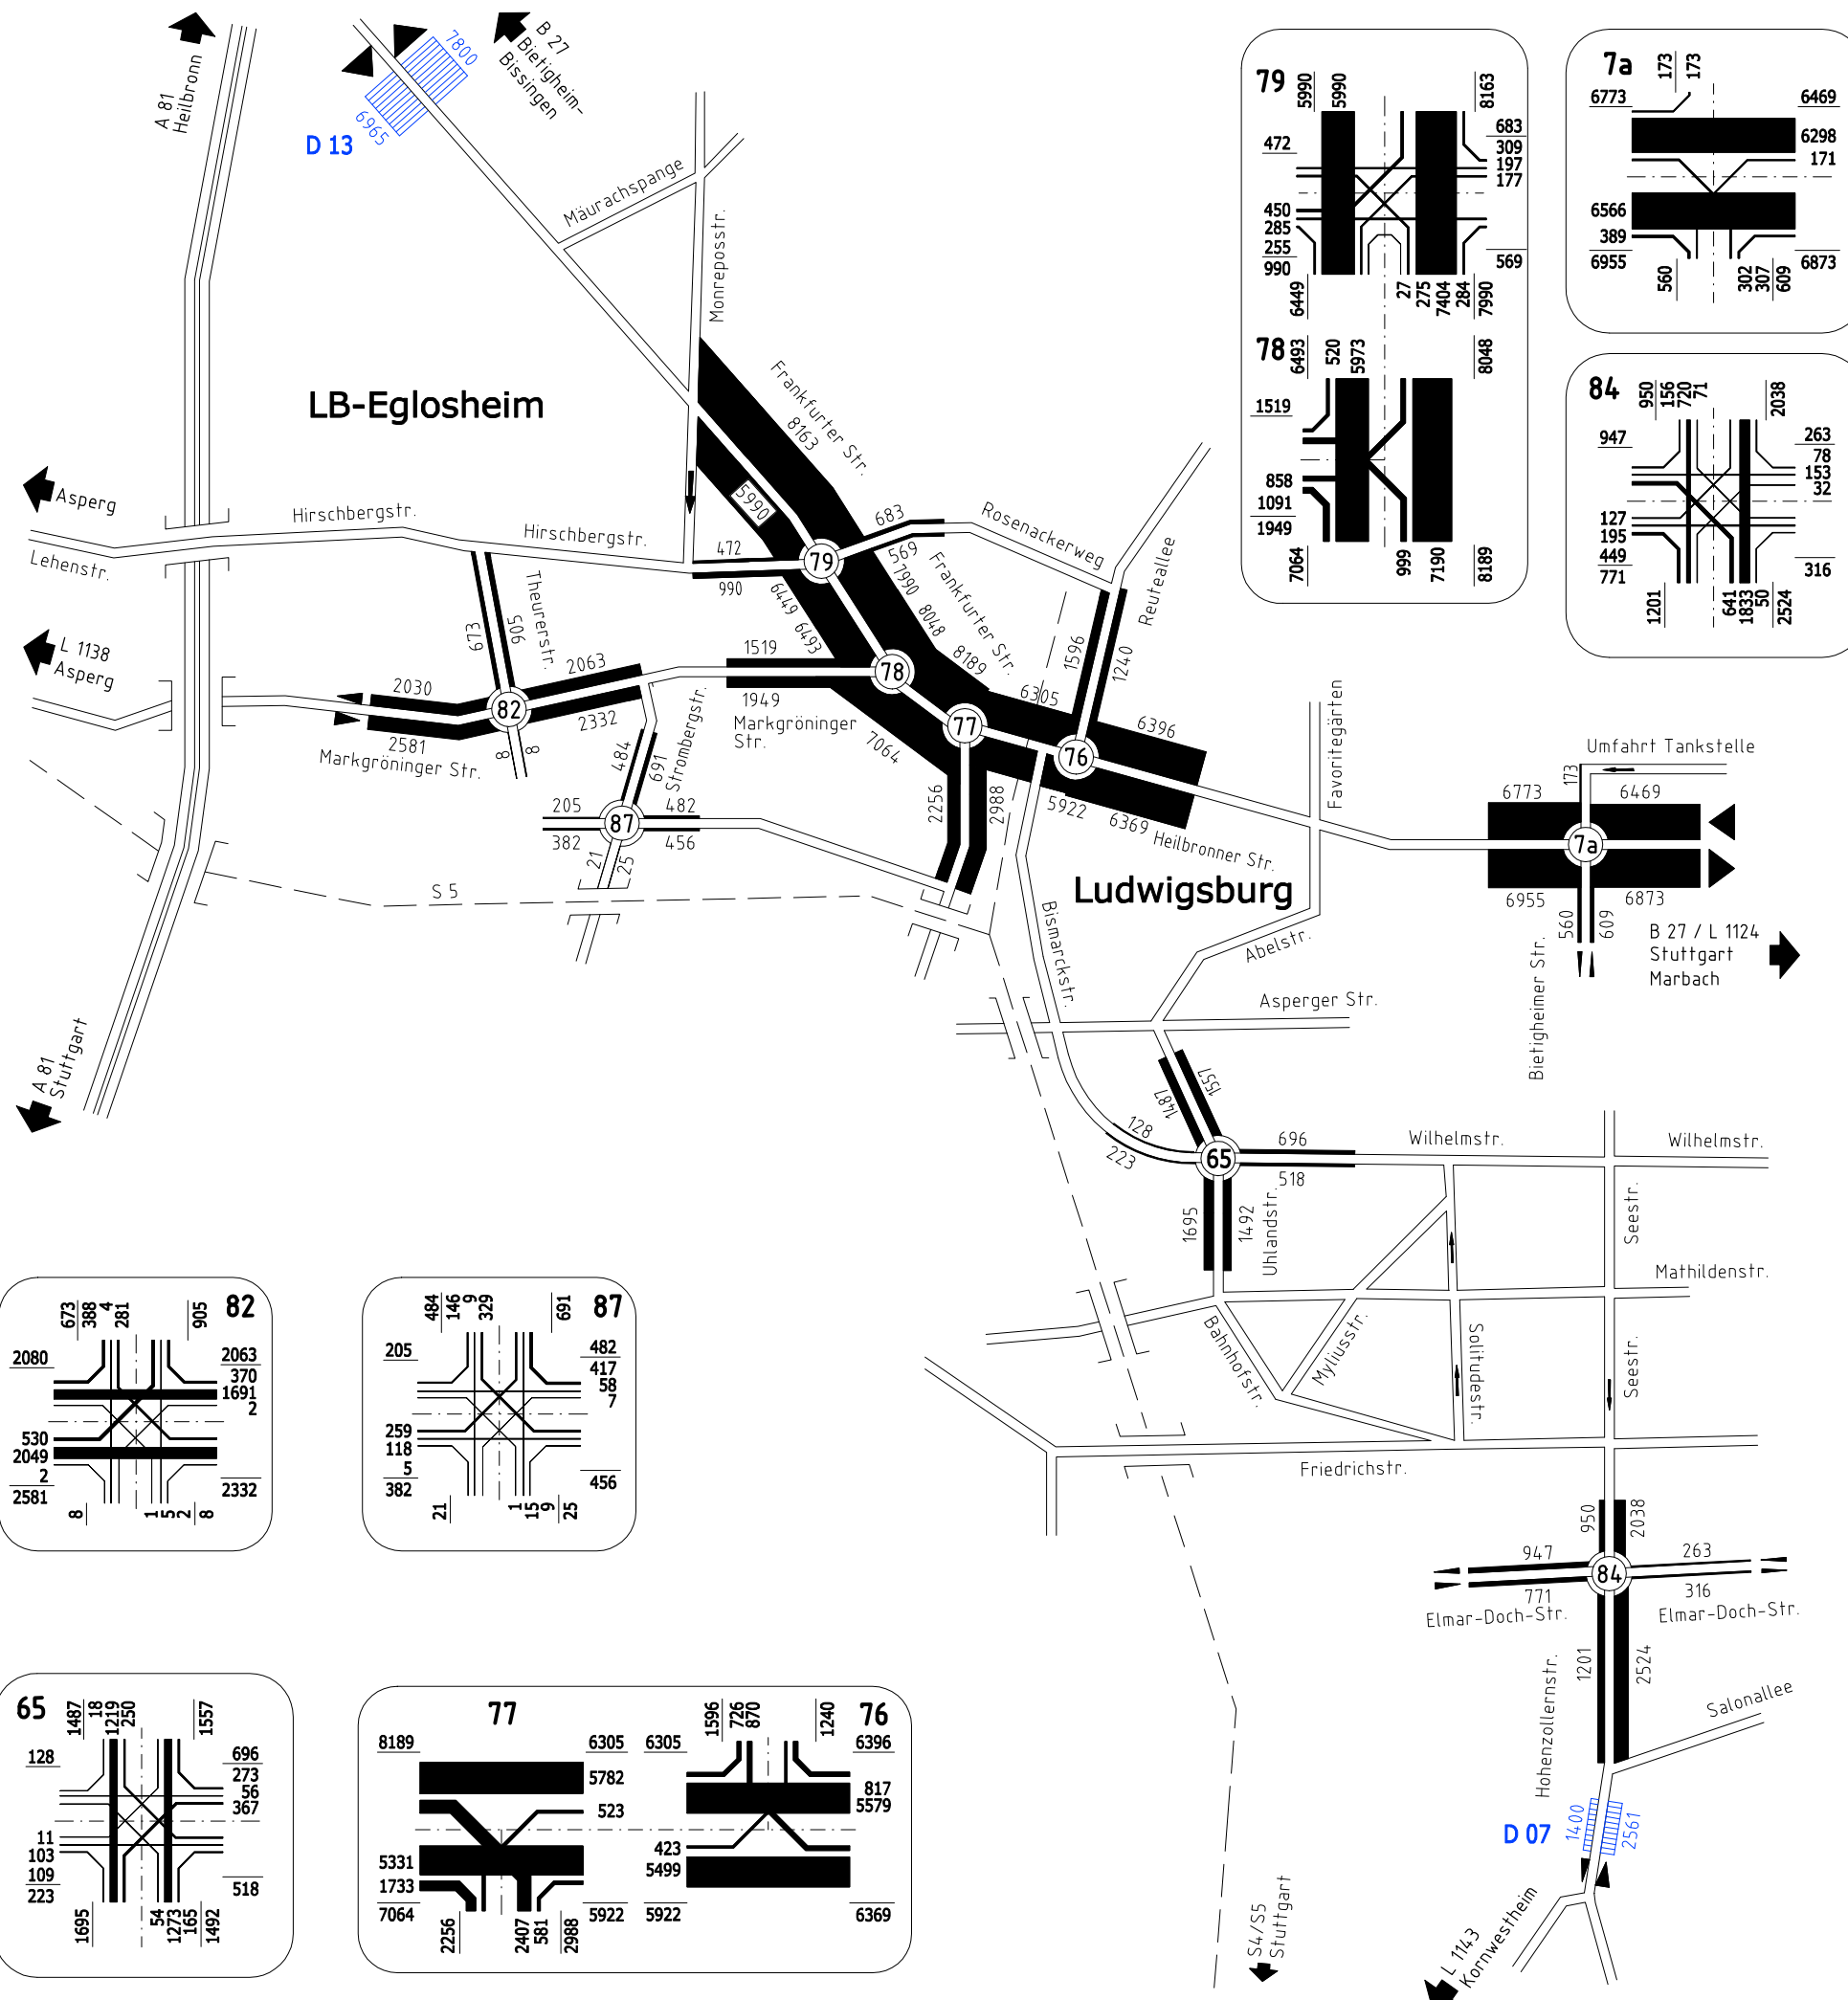









82 Knotenpunktzählstelle (15.00-19.00 Uhr)
D 07 Dauerzählstelle (0.00-24.00 Uhr)



BS INGENIEURE Straßen- und Verkehrsplanung 71640 Ludwigsburg
 Objektplanung Wolfenmarkt 5
 Schallimmissionsschutz Telefon: 07141/8696-0
 www.bsingenieure.de Telefax: 07141/8696-33

| | | | |
|---|------------|------------|----|
| Stadt Ludwigsburg | Plan-Nr. | Index | |
| | 5 | - | |
| Verkehrsanalyse 2016 Bereich Nord-Ost Normalwerktag, 15-19 Uhr [Kfz/4h] | Datum | Zeichen | |
| | bearbeitet | 29.08.2016 | cl |
| | gezeichnet | 29.08.2016 | ds |
| Querschnitt- und Strombelastungsplan | | | |
| Auftragsnummer: | Plangröße: | | |
| A 5670 | DIN A3 | | |
| Grundlage: Eigene Verkehrserhebungen vom Donnerstag, 07. April 2016 und Donnerstag, 14. April 2016 (Zeitraum 15.00-19.00 Uhr) | | | |

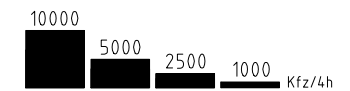

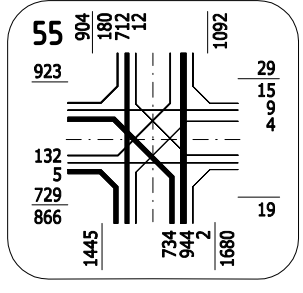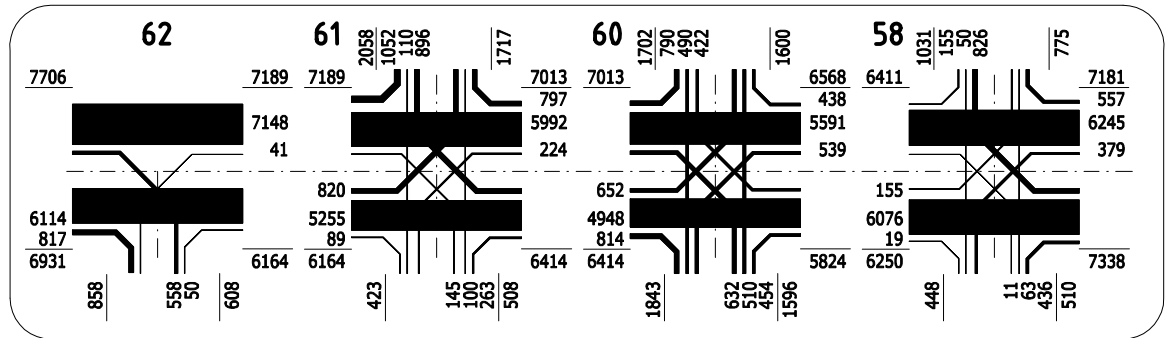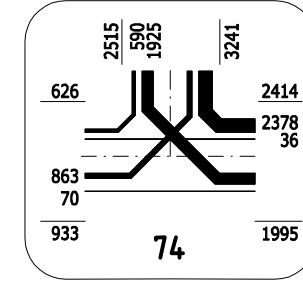
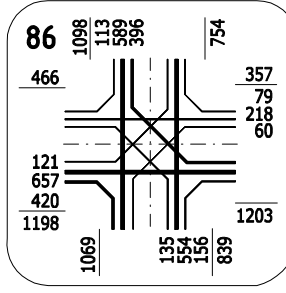
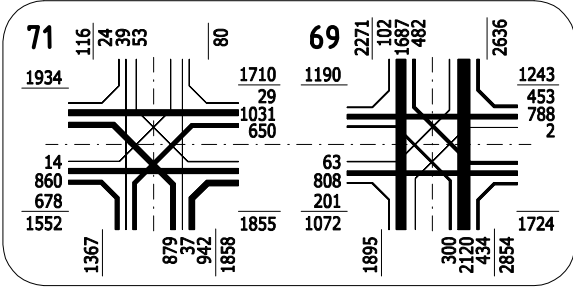
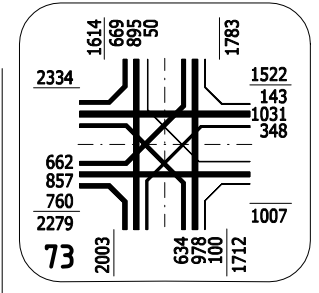
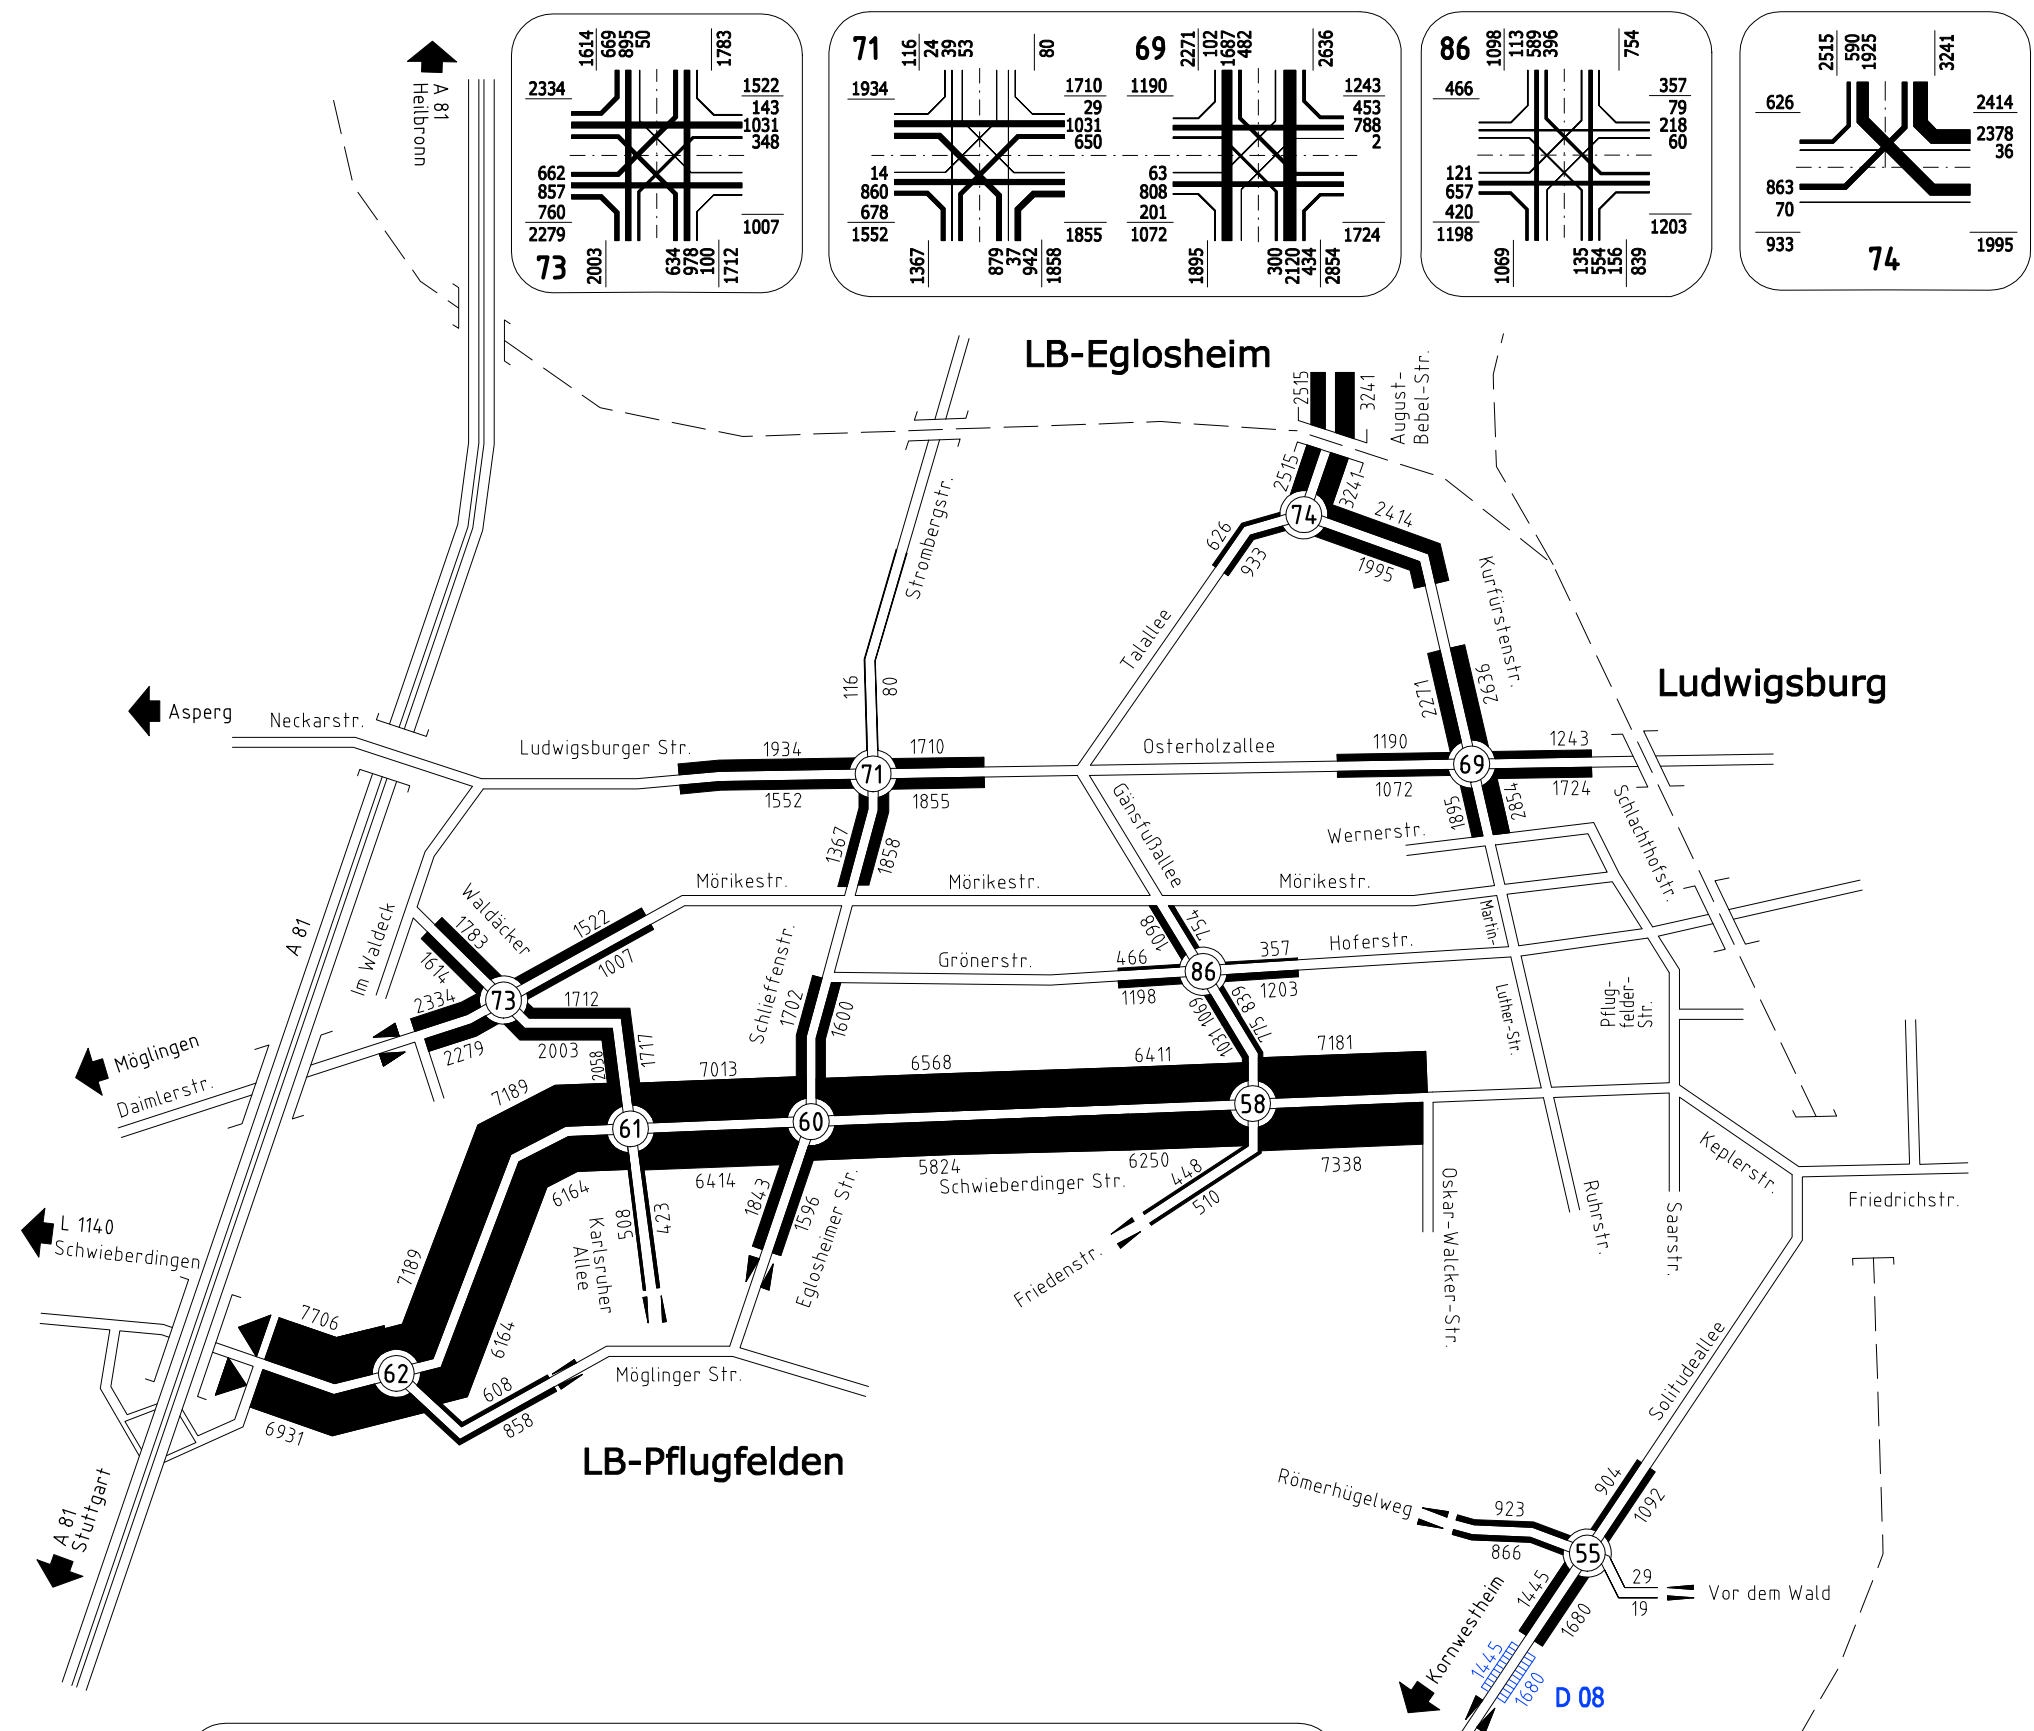


Knotenpunktzählstelle (15.00-19.00 Uhr)
 Dauerzählstelle (0.00-24.00 Uhr)

BS INGENIEURE
 Straßen- und Verkehrsplanung
 Objektplanung
 Schallimmissionsschutz
 www.bsingenieure.de
 71640 Ludwigsburg
 Weßmarkt 5
 Telefon: 07141/8696-0
 Telefax: 07141/8696-33

| | | | |
|--|-------------------|------------|----|
| Stadt Ludwigsburg | Plan-Nr. | Index | |
| | 6 | - | |
| | Datum | Zeichen | |
| Verkehrsanalyse 2016 Bereich Süd-West Normalwerktag, 15-19 Uhr [Kfz/4h] | bearbeitet | 29.08.2016 | cl |
| | gezeichnet | 29.08.2016 | ds |
| | geprüft | | |
| Querschnitt- und Strombelastungsplan | | | |
| Auftragsnummer: A 5670 | Plangröße: DIN A3 | | |
| Grundlage: Eigene Verkehrserhebungen vom Donnerstag, 07. April 2016 und Donnerstag, 14. April 2016 (Zeitraum 15.00-19.00 Uhr) | | | |



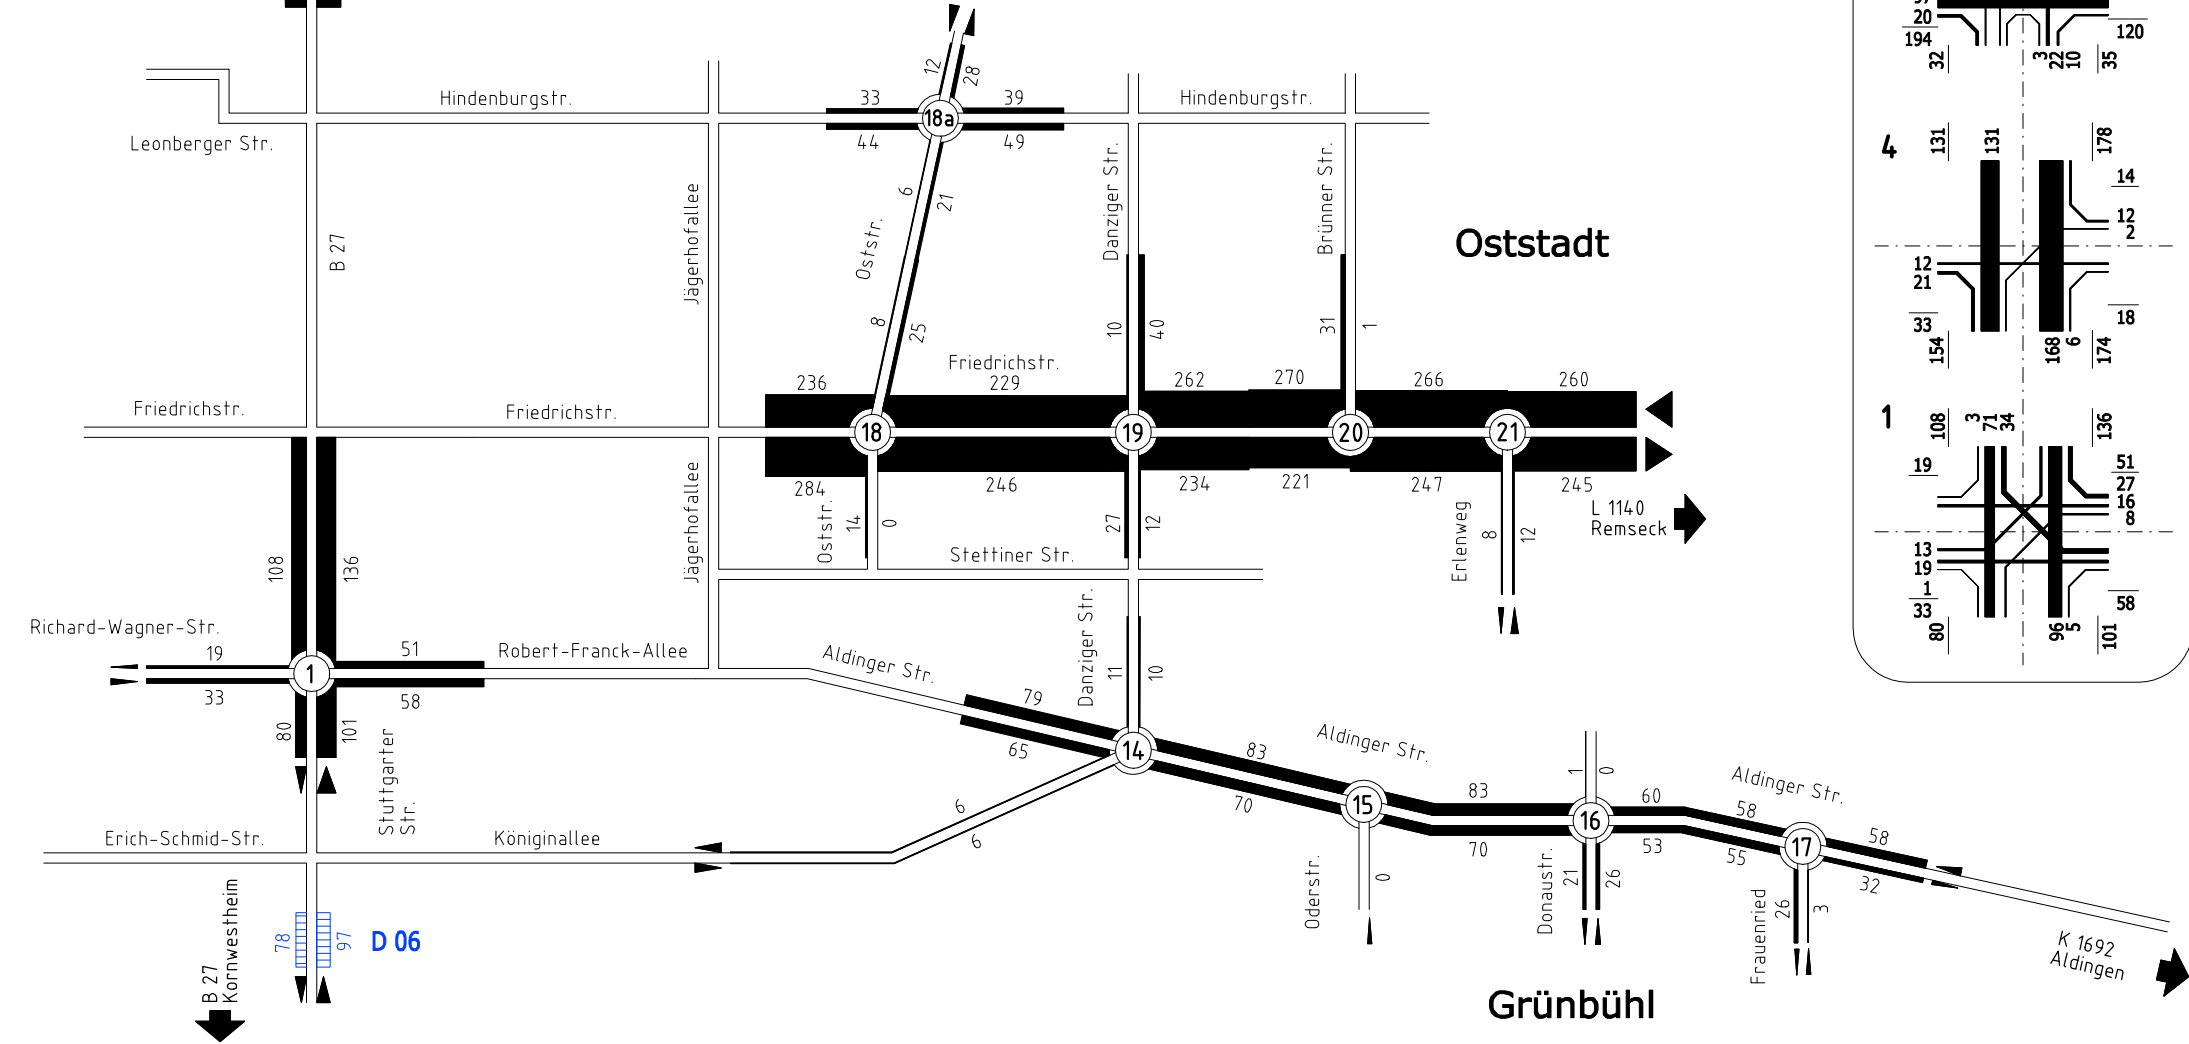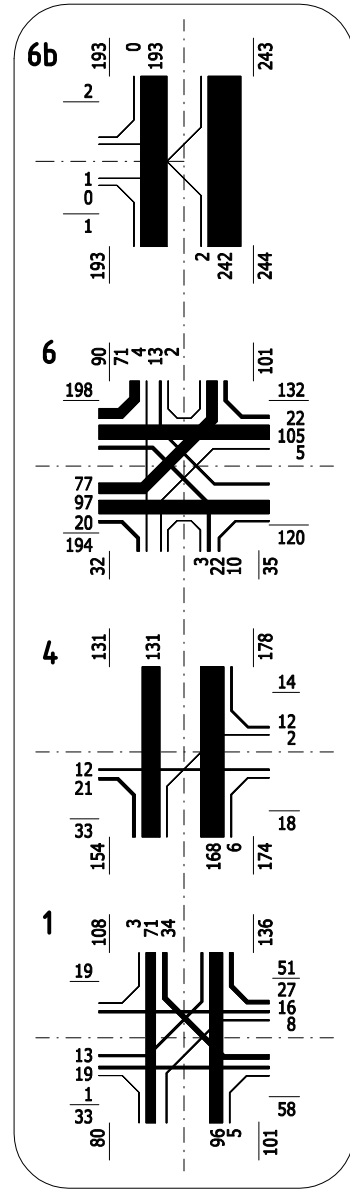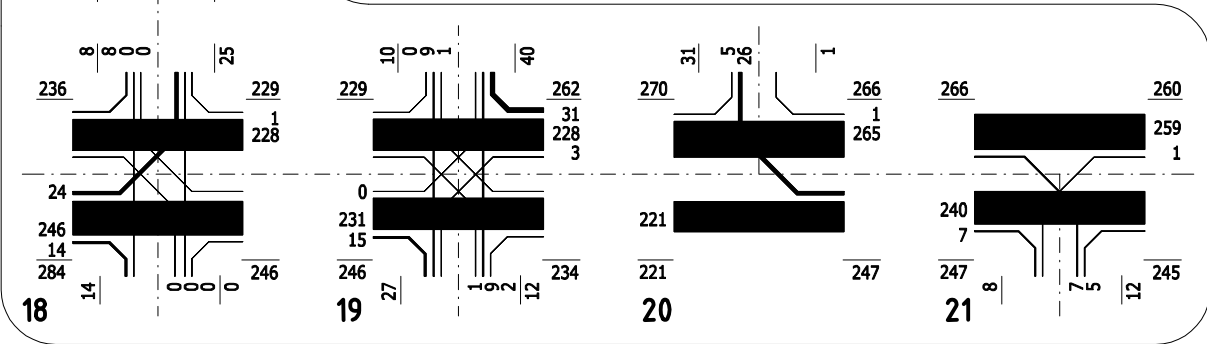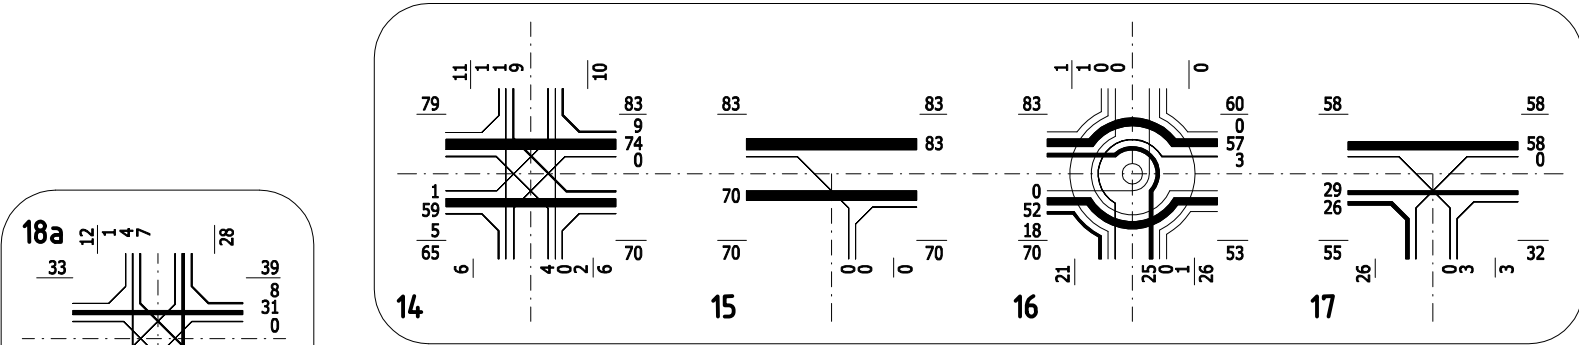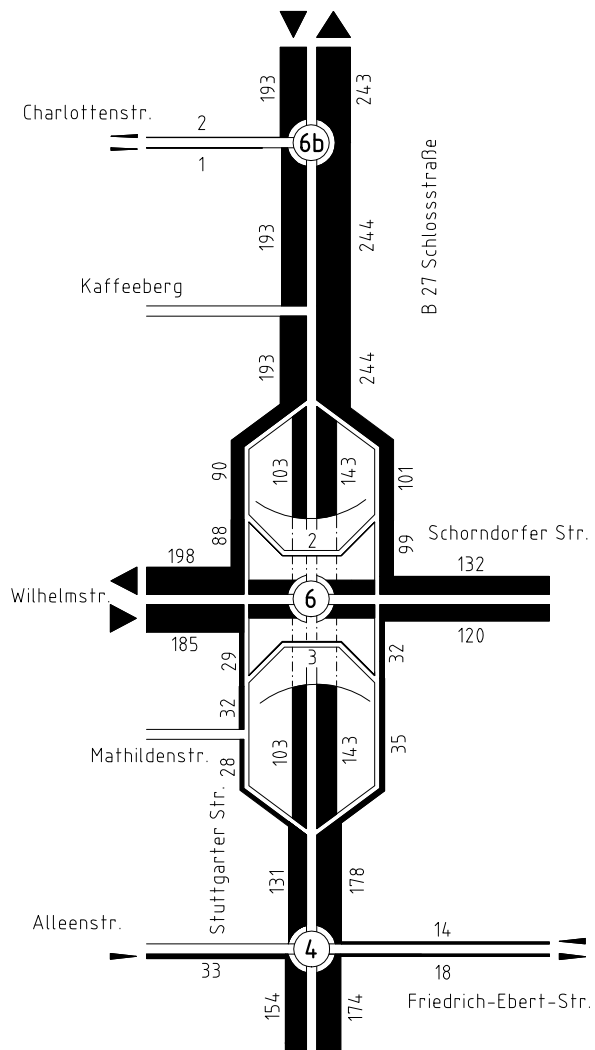











④ Knotenpunktzählstelle (15.00-19.00 Uhr)
 D 06 Dauerzählstelle (0.00-24.00 Uhr)

BS INGENIEURE Straßen- und Verkehrsplanung
 Objektplanung
 Schallimmissionsschutz
 www.bsingenieure.de

71640 Ludwigsburg
 Weßmarkt 5
 Telefon: 0714/8696-0
 Telefax: 0714/8696-33

| | | | | | |
|--|----------|-------------------|------------|---------|----|
| | Plan-Nr. | 7 | Index | - | |
| | | Datum | 01.09.2016 | Zeichen | cl |
| | | gezeichnet | 01.09.2016 | ds | |
| Verkehrsanalyse 2016 Bereich Oststadt, Grünbühl Schwerverkehr/4h >3,5t Normalwerktag, 15-19 Uhr | | | | | |
| Auftragsnummer: A 5670 | | Plangröße: DIN A3 | | | |
| Grundlage: Eigene Verkehrserhebungen vom Donnerstag, 07. April 2016 und Donnerstag, 14. April 2016 (Zeitbereich 15.00-19.00 Uhr) | | | | | |






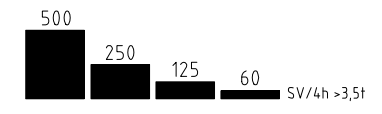


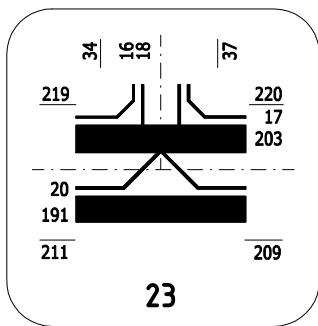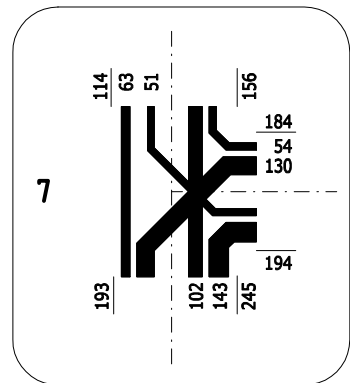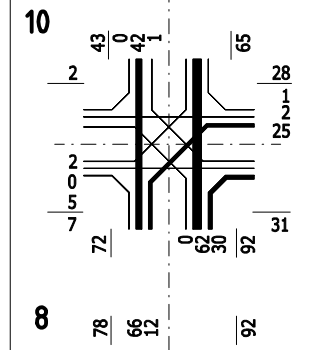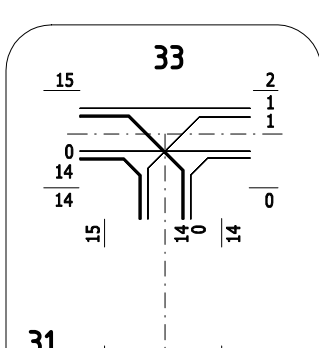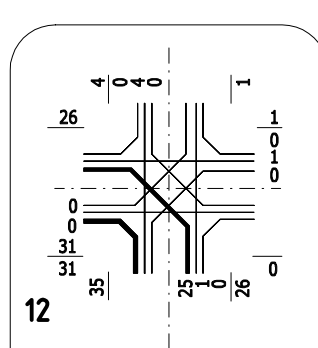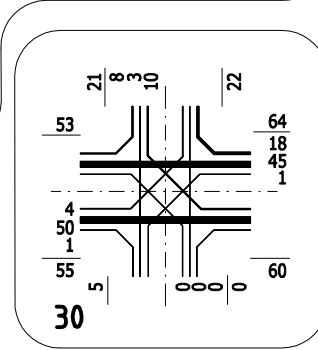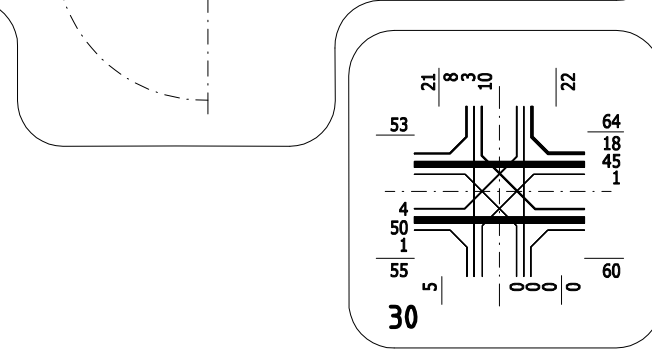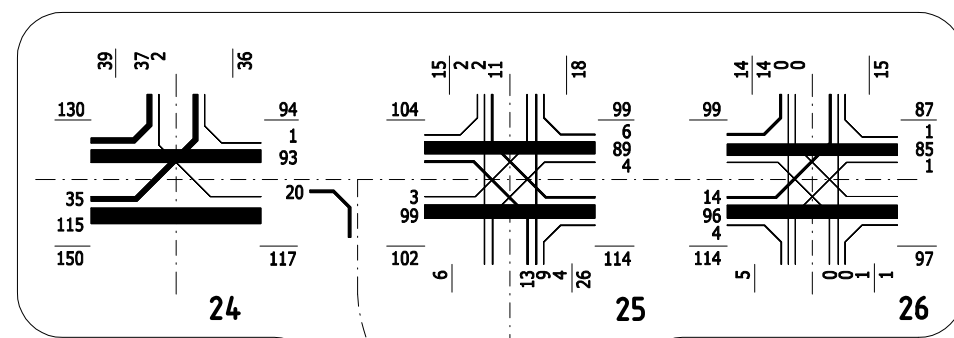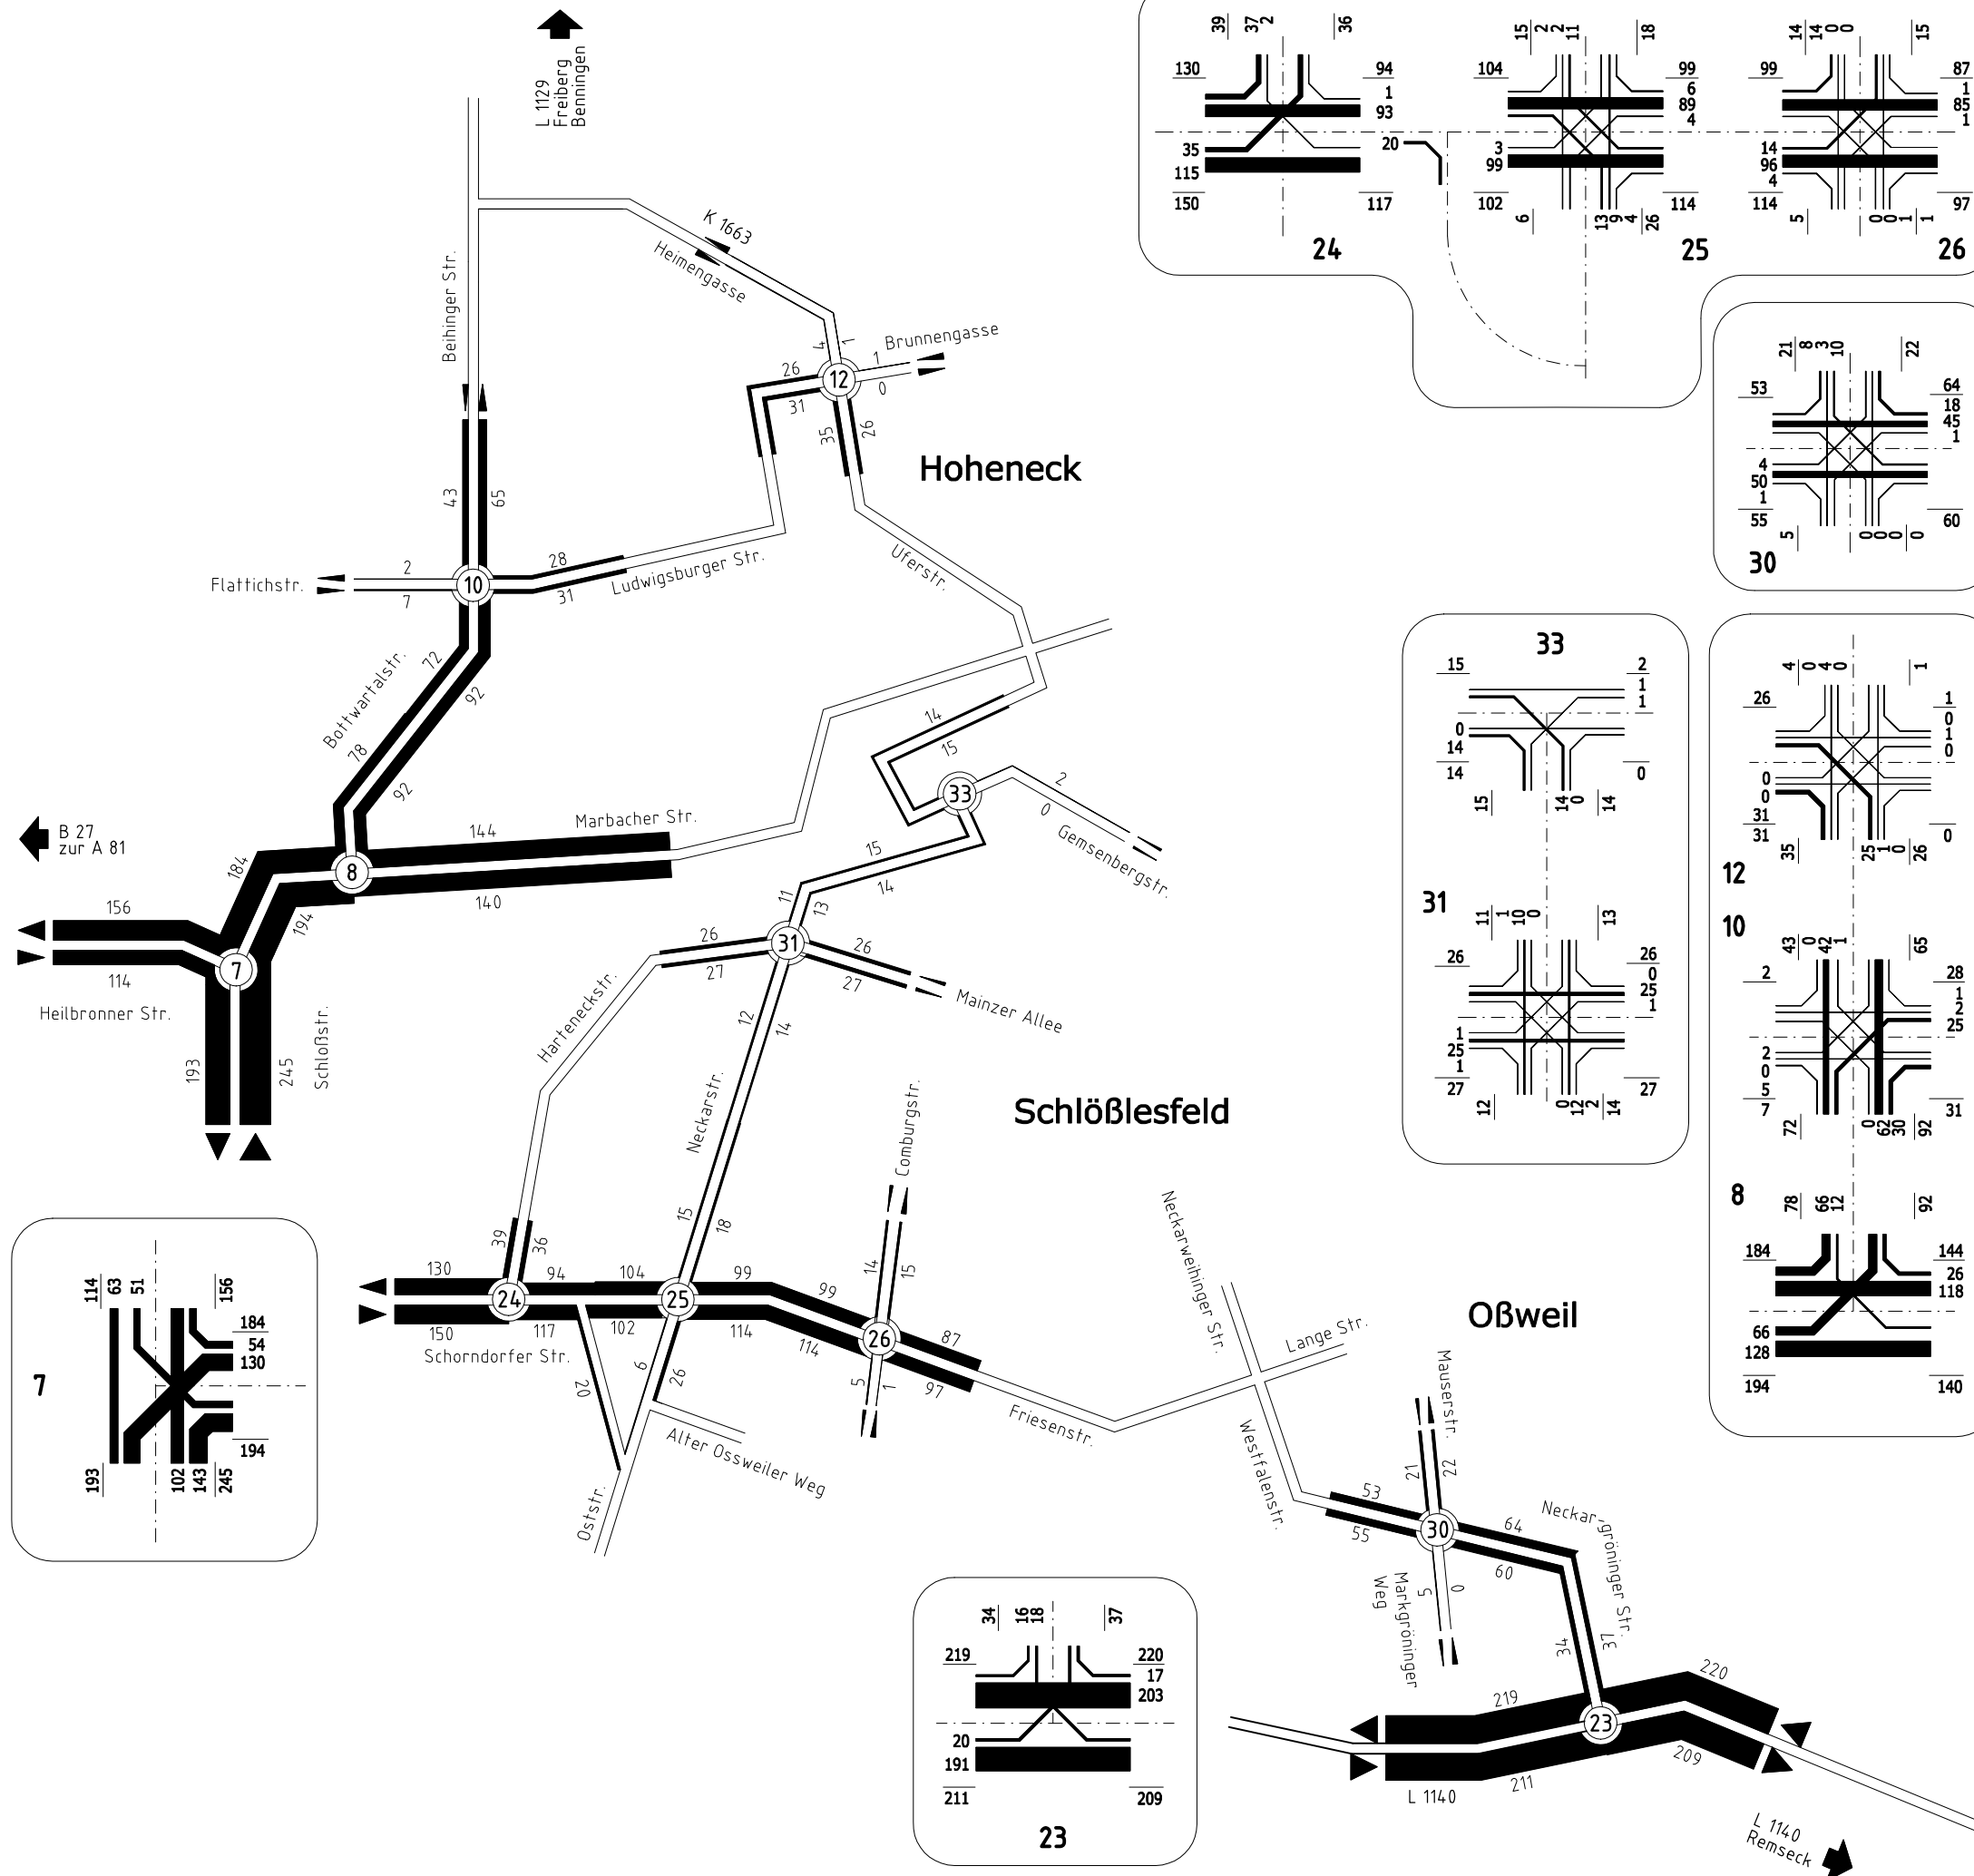

BS INGENIEURE Straßen- und Verkehrsplanung
 Objektplanung
 Schallimmissionsschutz
 www.bsingenieure.de

71640 Ludwigsburg
 Wolfemarkt 5
 Telefon: 07141/8696-0
 Telefax: 07141/8696-33

| | | | |
|--|----------------------|------------|----|
| | Plan-Nr. 8 | Index - | |
| | Datum | Zeichen | |
| Verkehrsanalyse 2016 Bereich Hoheneck, Schlößlesfeld, OBweil Schwerverkehr/4h >3,5t Normalwerktag, 15-19 Uhr | bearbeitet | 29.08.2016 | cl |
| | gezeichnet | 29.08.2016 | ds |
| | geprüft | | |
| Querschnitt- und Strombelastungsplan | | | |
| Auftragsnummer: A 5670 | Plangröße: DIN A3 | | |
| Grundlage: Eigene Verkehrserhebungen vom Donnerstag, 07. April 2016 und Donnerstag, 14. April 2016 (Zeitraum 15.00-19.00 Uhr) | | | |
| | | | |

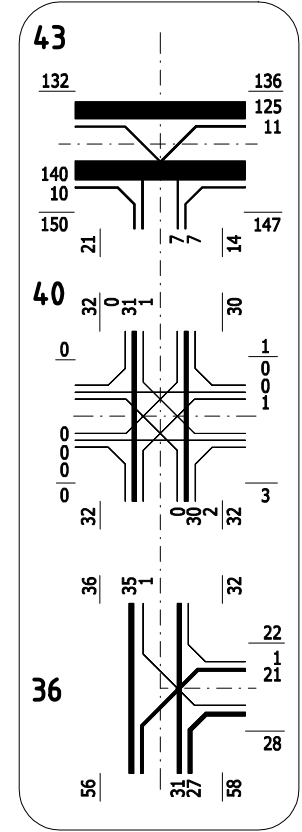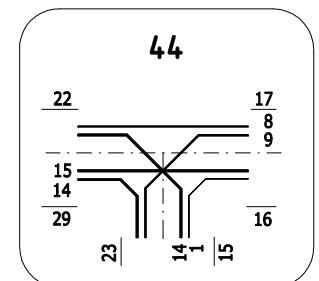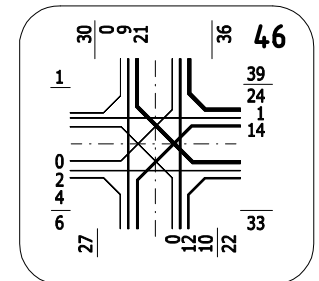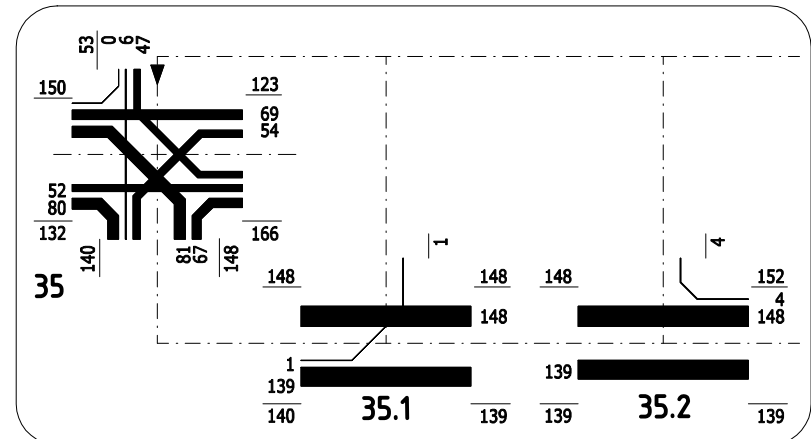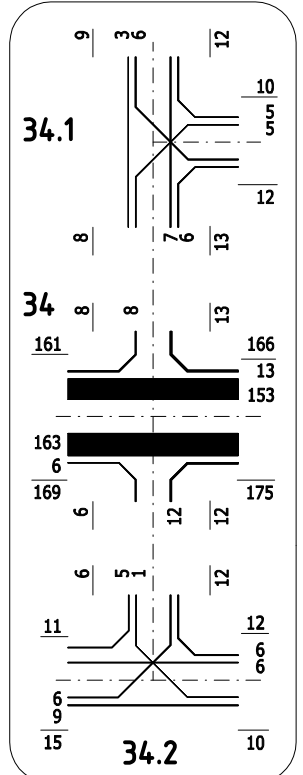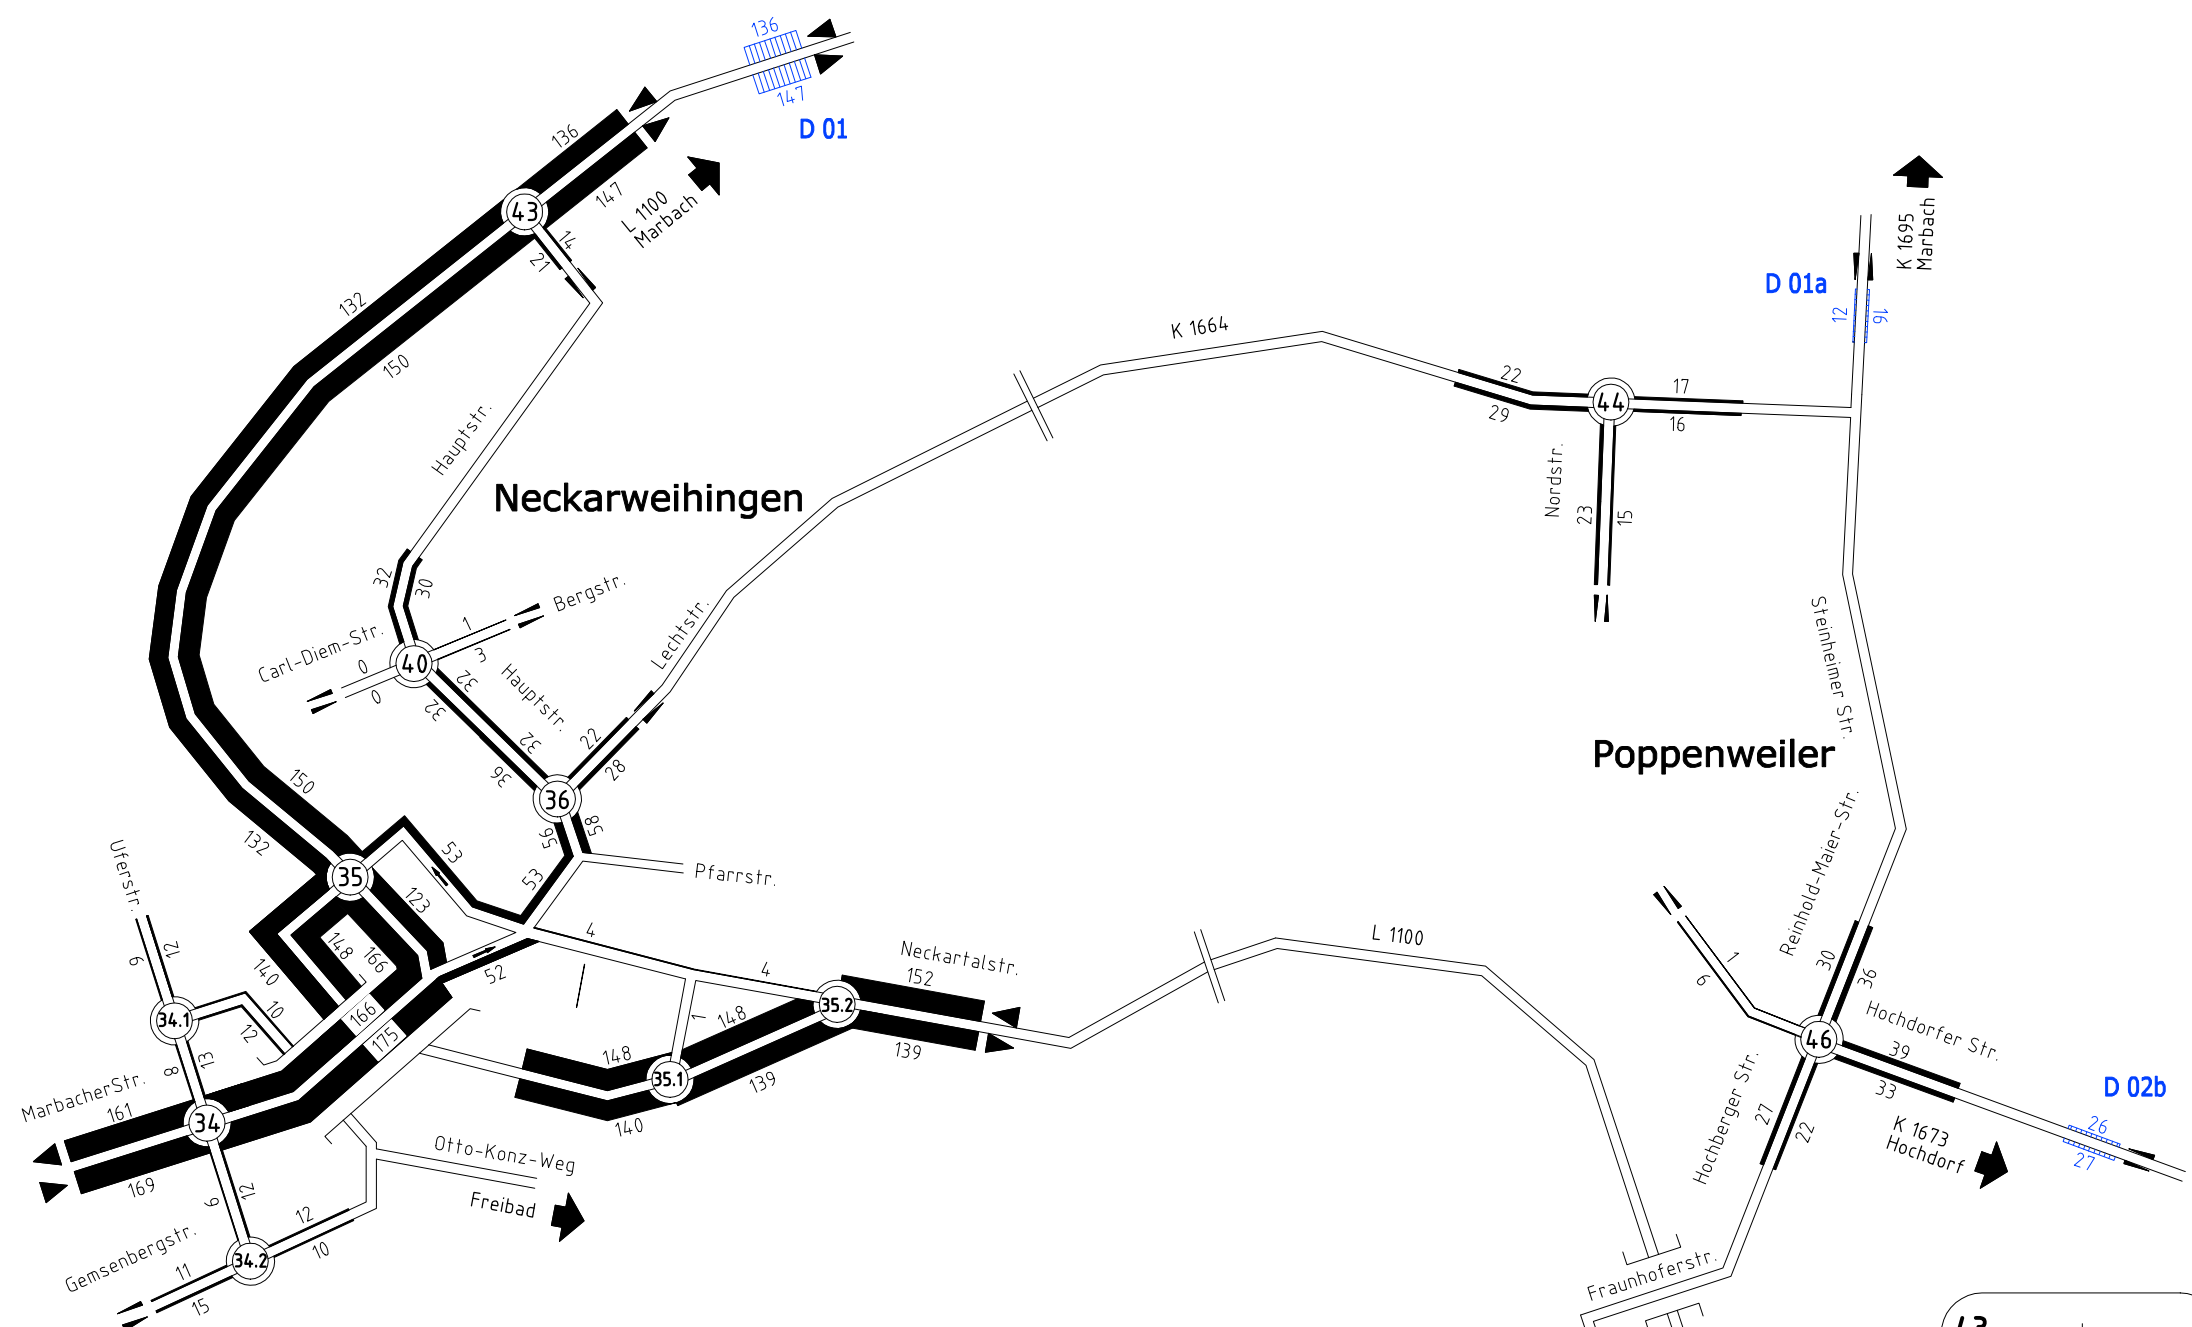



Knotenpunktzählstelle (15.00-19.00 Uhr)
 Dauerzählstelle (0.00-24.00 Uhr)



BS INGENIEURE
 Straßen- und Verkehrsplanung
 Objektplanung
 Schallimmissionsschutz
 www.bsingenieure.de
 71640 Ludwigsburg
 Weßmarkt 5
 Telefon: 07141/8696-0
 Telefax: 07141/8696-33

| | | | |
|--|-------------------|------------|----|
| Stadt Ludwigsburg | Plan-Nr. | Index | |
| | 9 | - | |
| Verkehrsanalyse 2016 Bereich Neckarweihingen, Poppenweiler Schwerverkehr/4h >3,5t Normalwerktag, 15-19 Uhr | bearbeitet | 01.09.2016 | cl |
| | gezeichnet | 01.09.2016 | ds |
| | geprüft | | |
| Querschnitt- und Strombelastungsplan | | | |
| Auftragsnummer: A 5670 | Plangröße: DIN A3 | | |
| Grundlage: Eigene Verkehrserhebungen vom Donnerstag, 07. April 2016 und Donnerstag, 14. April 2016 (Zeitraum 15.00-19.00 Uhr) | | | |

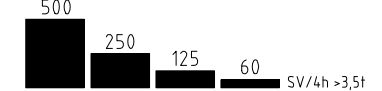

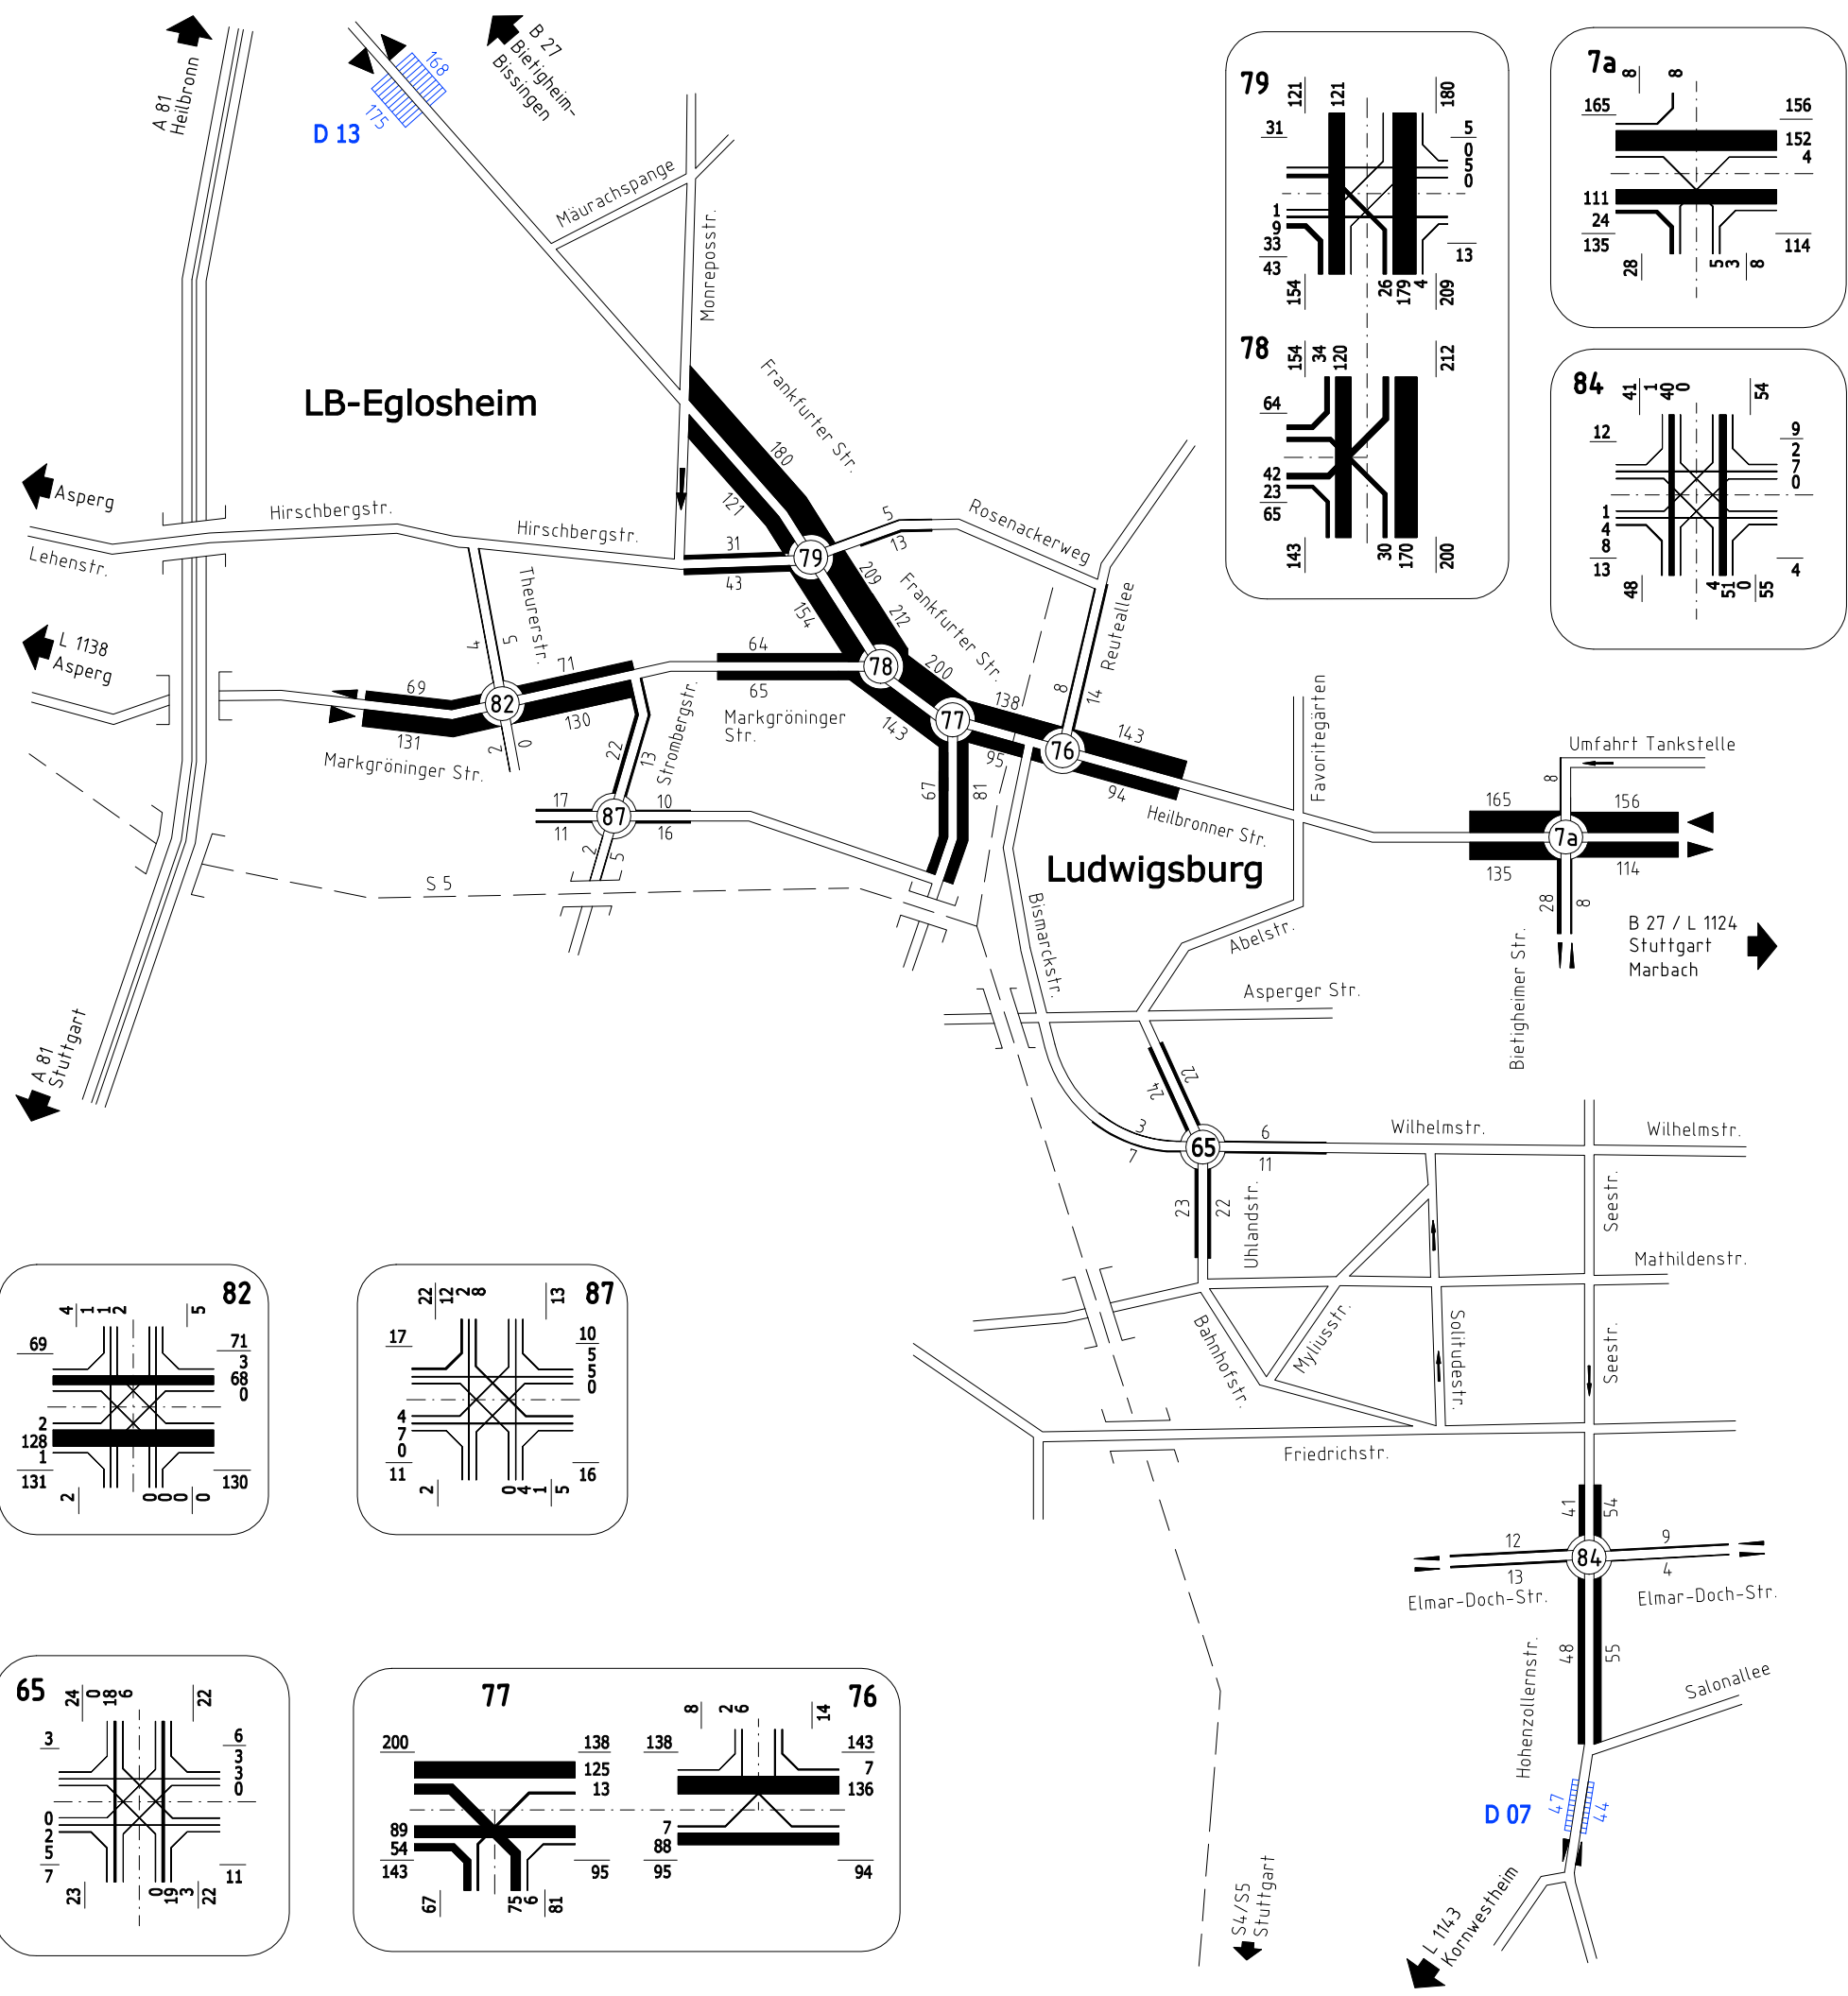









Knotenpunktzählstelle (15.00-19.00 Uhr)
 Dauerzählstelle (0.00-24.00 Uhr)



BS INGENIEURE
 Straßen- und Verkehrsplanung
 Objektplanung
 Schallimmissionsschutz
 www.bsingenieure.de
 71640 Ludwigsburg
 Weßmarkt 5
 Telefon: 07141/8696-0
 Telefax: 07141/8696-33

| | | | |
|---|------------|---|----|
| Stadt Ludwigsburg | Plan-Nr. | Index | |
| | 10 | - | |
| Verkehrsanalyse 2016 Bereich Nord-Ost Schwerverkehr/4h >3,5t Normalwerktag, 15-19 Uhr | Datum | Zeichen | |
| | bearbeitet | 29.08.2016 | cl |
| | gezeichnet | 29.08.2016 | ds |
| Querschnitt- und Strombelastungsplan | | Auftragsnummer: A 5670 Plangröße: DIN A3 | |
| Grundlage: Eigene Verkehrserhebungen vom Donnerstag, 07. April 2016 und Donnerstag, 14. April 2016 (Zeitbereich 15.00-19.00 Uhr) | | | |

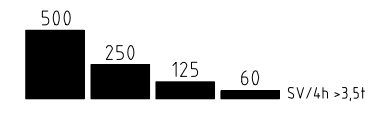

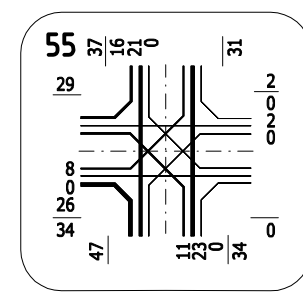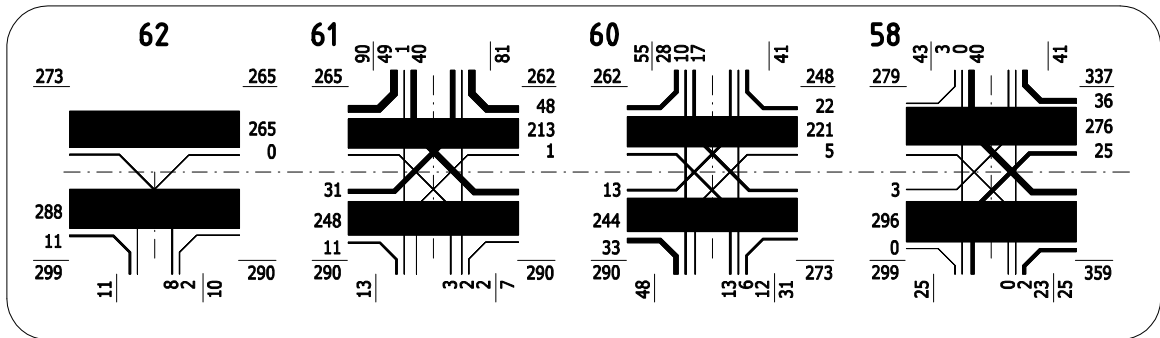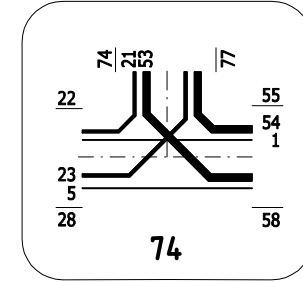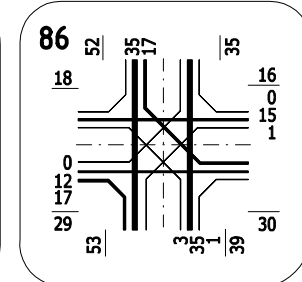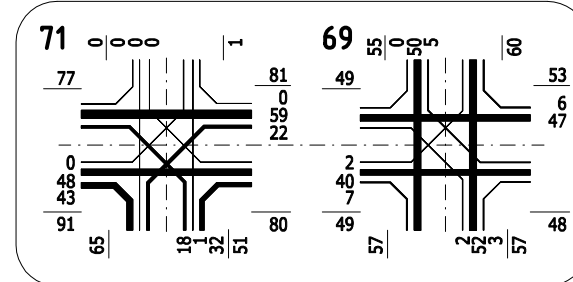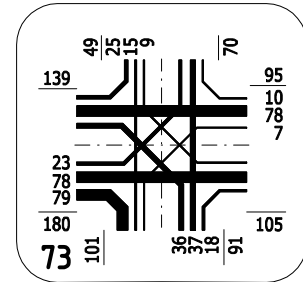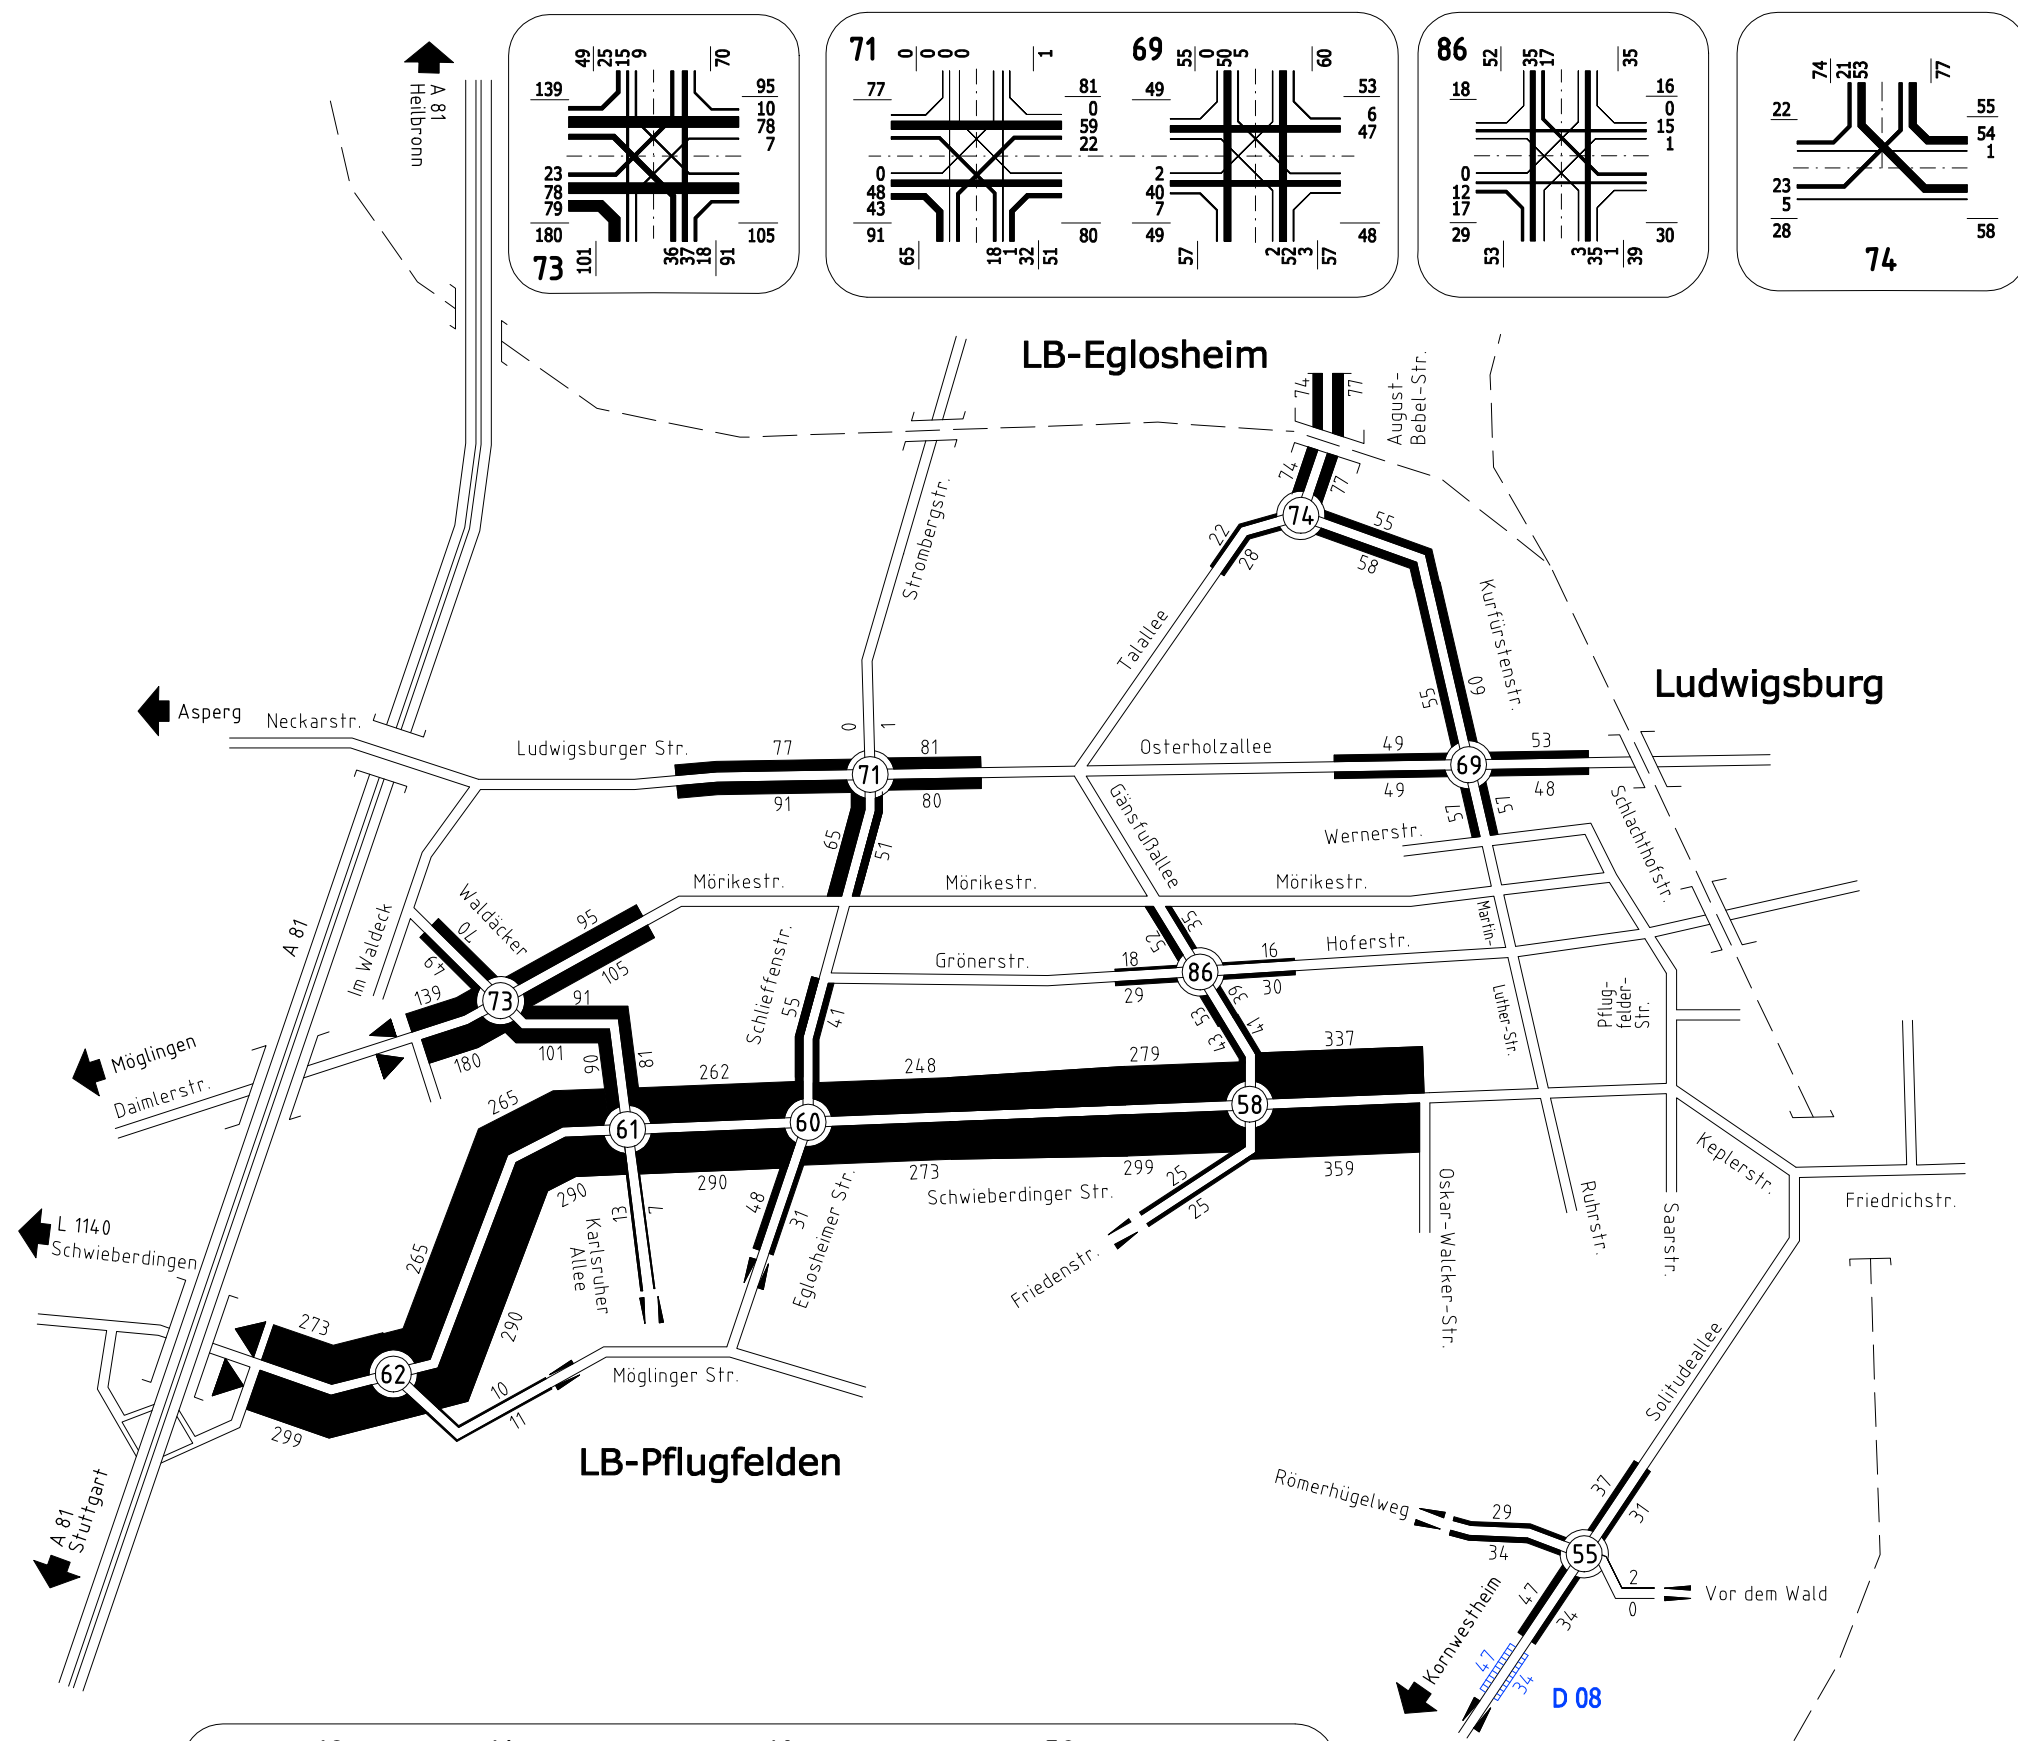


- 55 Knotenpunktzählstelle (15.00-19.00 Uhr)
- D 08 Dauerzählstelle (0.00-24.00 Uhr)




BS INGENIEURE Straßen- und Verkehrsplanung
 Objektplanung
 Schallimmissionsschutz
 www.bsingenieure.de

71640 Ludwigsburg
 Weßmarkt 5
 Telefon: 07141/8696-0
 Telefax: 07141/8696-33

| Stadt Ludwigsburg | Plan-Nr. 11 | Index - | | | | | | | | |
|---|--|-------------------|-------|---------|-----------------------|----|-----------------------|----|---------|--|
| | <table border="1"> <thead> <tr> <th>Datum</th> <th>Zeichen</th> </tr> </thead> <tbody> <tr> <td>bearbeitet 29.08.2016</td> <td>cl</td> </tr> <tr> <td>gezeichnet 29.08.2016</td> <td>ds</td> </tr> <tr> <td>geprüft</td> <td></td> </tr> </tbody> </table> | | Datum | Zeichen | bearbeitet 29.08.2016 | cl | gezeichnet 29.08.2016 | ds | geprüft | |
| | Datum | Zeichen | | | | | | | | |
| bearbeitet 29.08.2016 | cl | | | | | | | | | |
| gezeichnet 29.08.2016 | ds | | | | | | | | | |
| geprüft | | | | | | | | | | |
| Verkehrsanalyse 2016 Bereich Süd-West Schwerverkehr/4h >3,5t Normalwerktag, 15-19 Uhr | | | | | | | | | | |
| Auftragsnummer: A 5670 | | Plangröße: DIN A3 | | | | | | | | |
| Grundlage: Eigene Verkehrserhebungen vom Donnerstag, 07. April 2016 und Donnerstag, 14. April 2016 (Zeitraum 15.00-19.00 Uhr) | | | | | | | | | | |

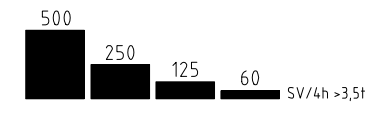


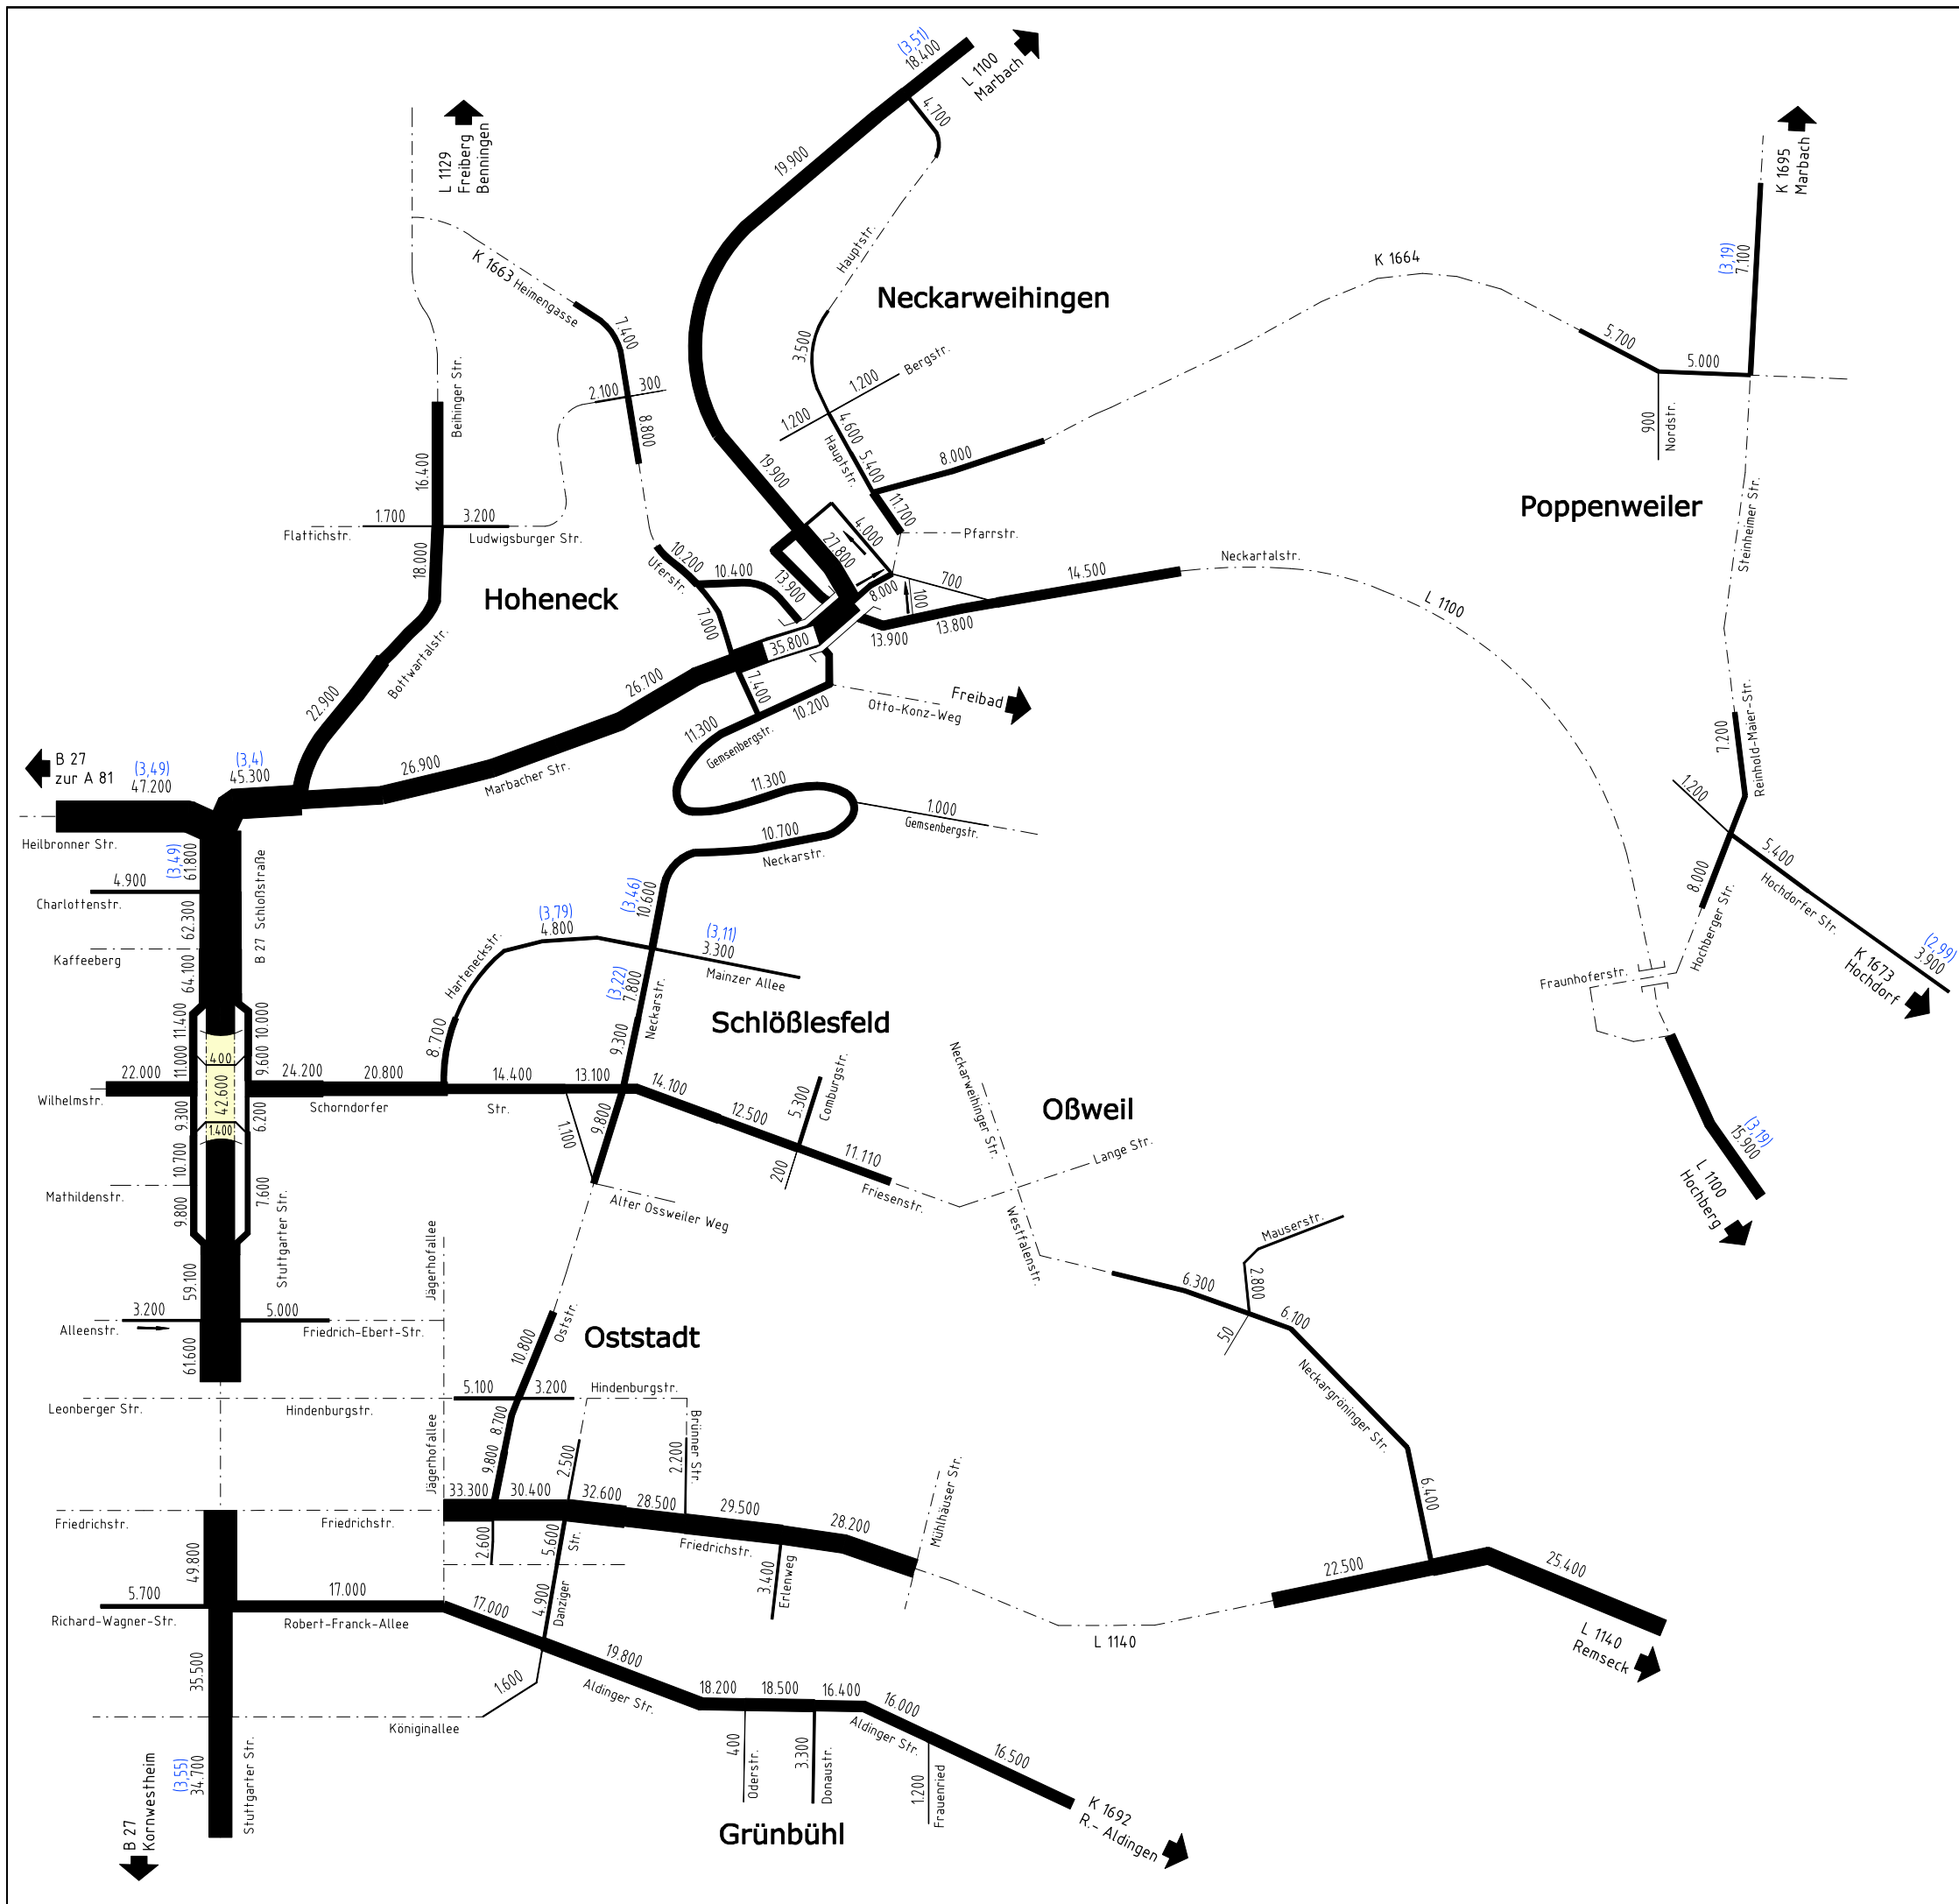


BS INGENIEURE Straßen- und Verkehrsplanung
 Objektplanung
 Schallimmissionsschutz
 www.bsingenieure.de


71640 Ludwigsburg
 Weßmarkt 5
 Telefon: 07141/8696-0
 Telefax: 07141/8696-33

| | | |
|--|-----------------------|---------|
| | Plan-Nr. | Index |
| | 12 | - |
| Verkehrsanalyse 2016 Bereich Ost DTW_{w5} [Kfz/24h] Normalwerktag | Datum | Zeichen |
| | bearbeitet 02.09.2016 | cl |
| | gezeichnet 02.09.2016 | ds |
| Querschnitt- und Strombelastungsplan | | |
| Auftragsnummer: A 5670 | Plangröße: DIN A3 | |
| Grundlage: Eigene Verkehrserhebungen vom Donnerstag, 07. April 2016 und Donnerstag, 14. April 2016 | | |

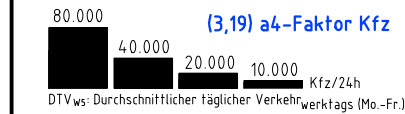


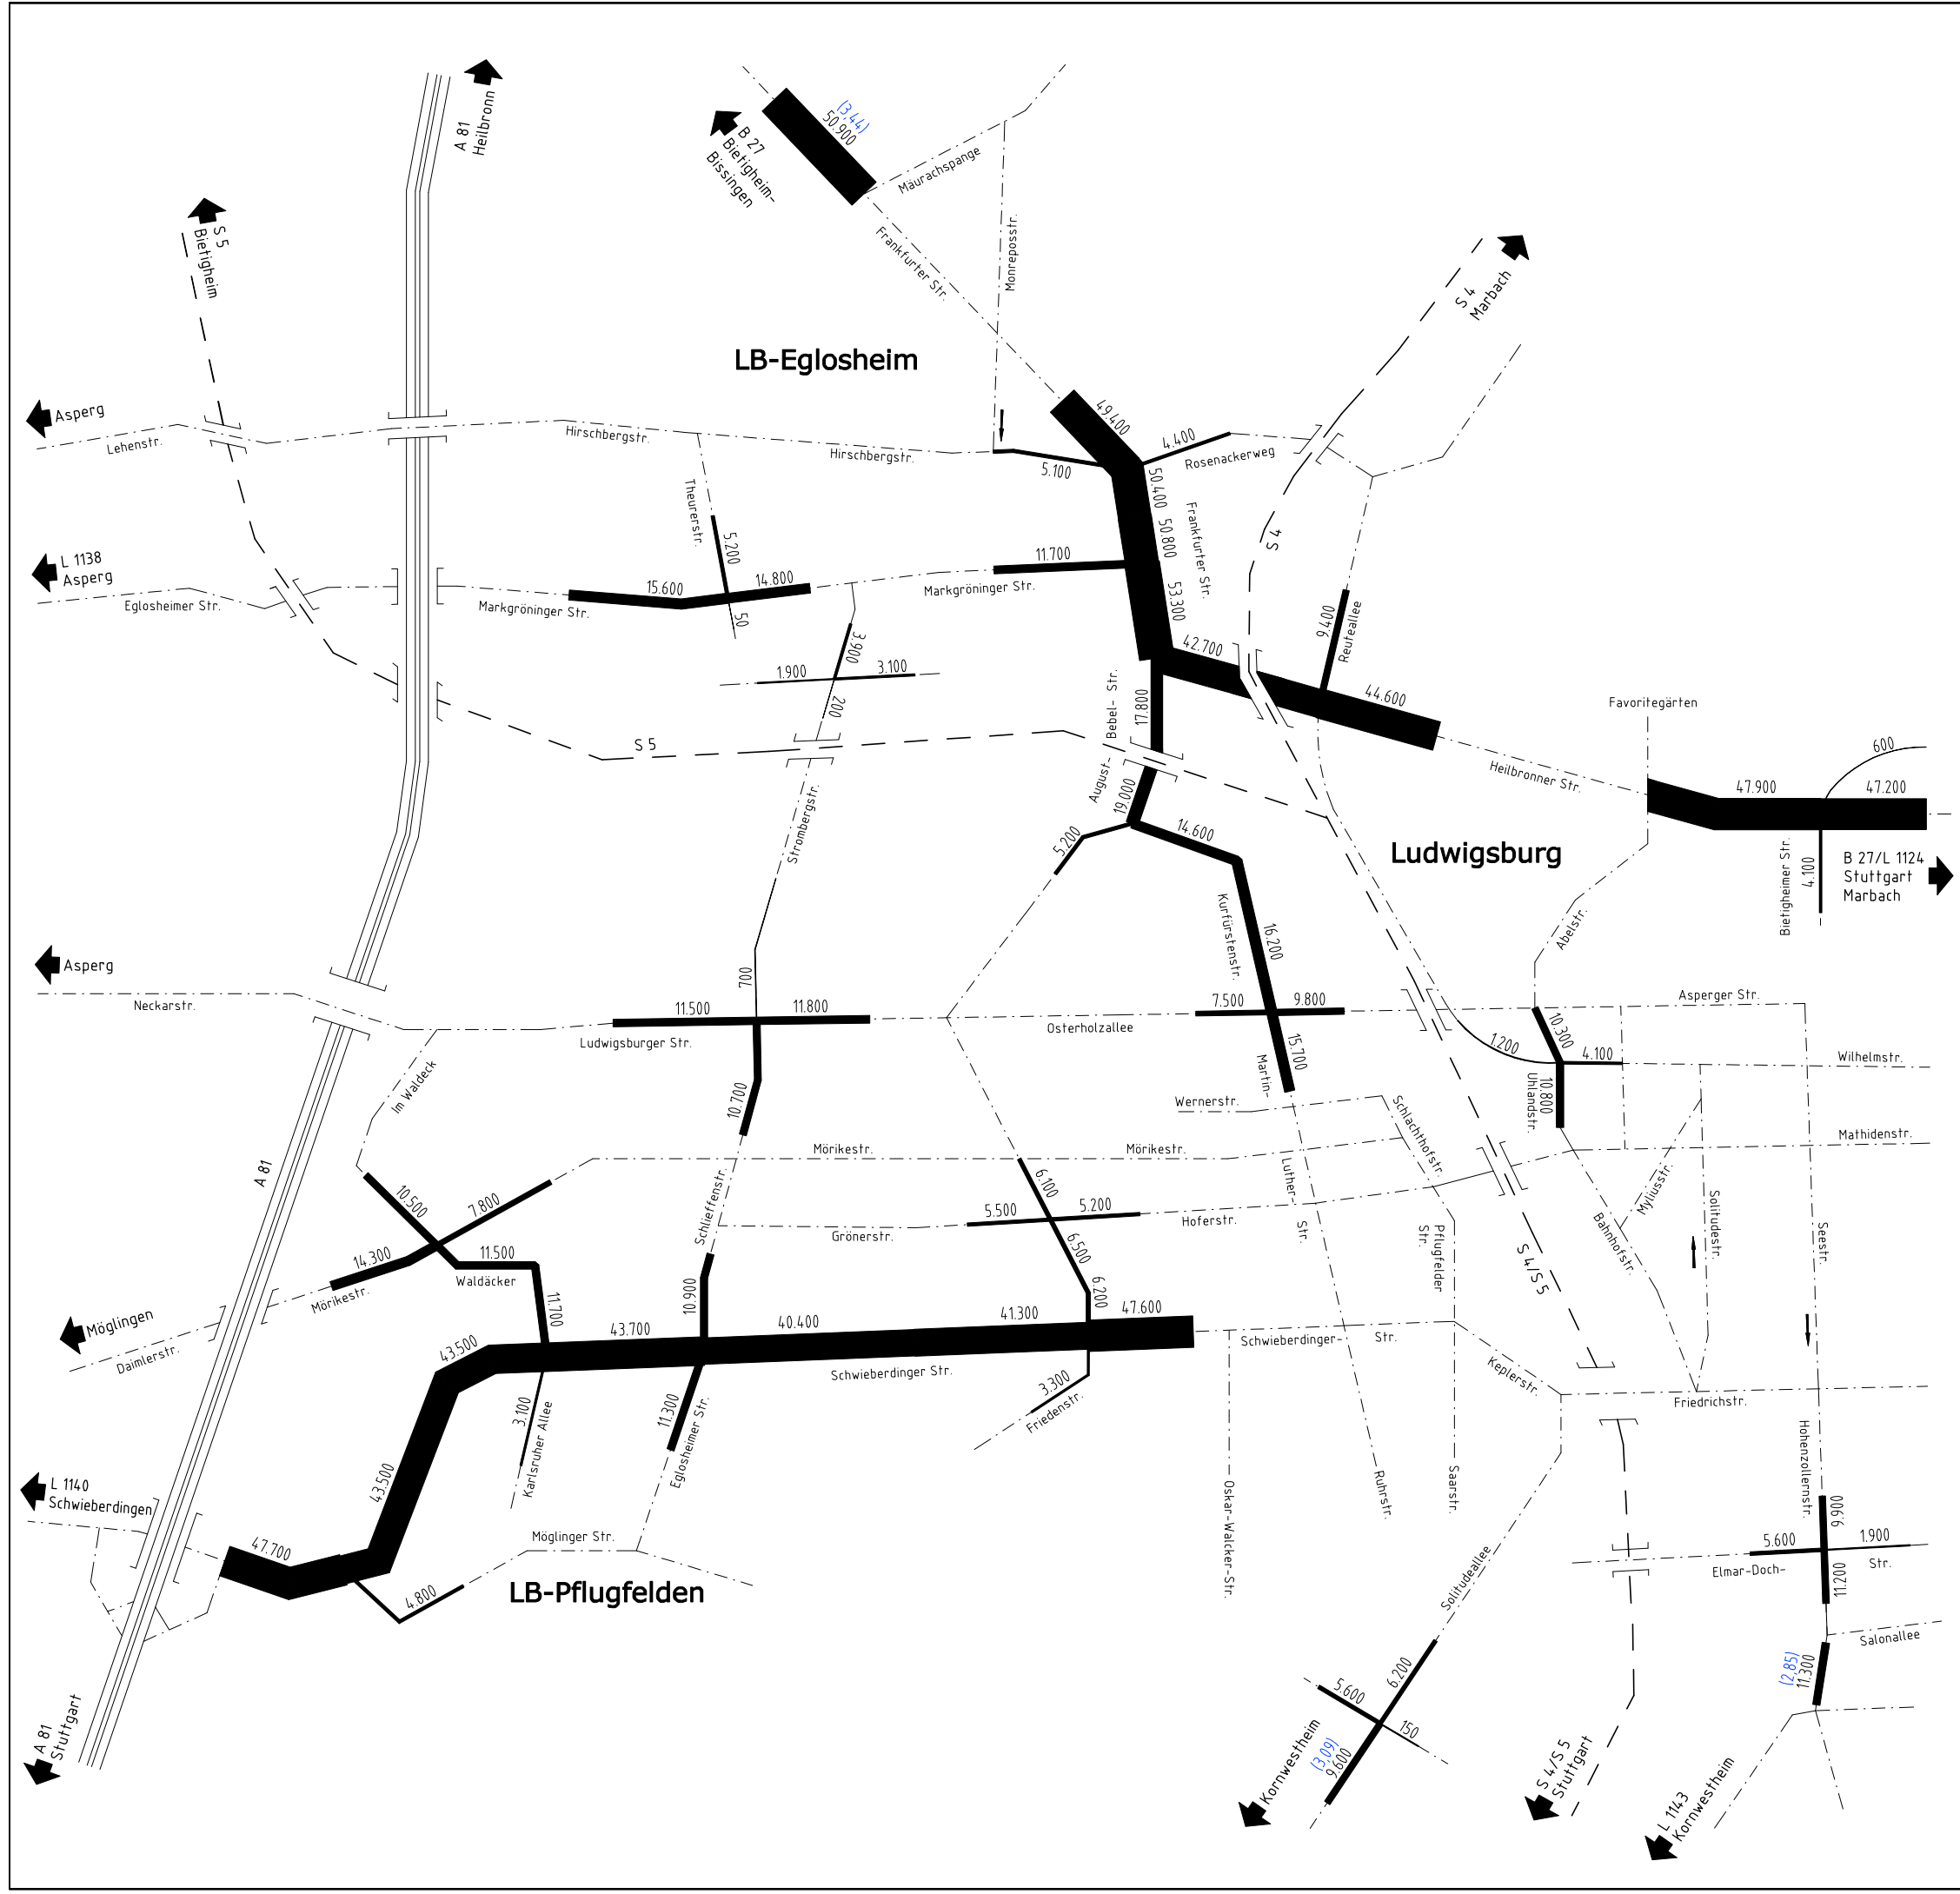

BS INGENIEURE Straßen- und Verkehrsplanung 71640 Ludwigsburg
 Objektplanung Welfenmarkt 5
 Schallimmissionsschutz Telefon: 07141/8696-0
 www.bsingenieure.de Telefax: 07141/8696-33


| | | | |
|---|------------|------------|----|
|  Stadt Ludwigsburg | Plan-Nr. | Index | |
| | 13 | - | |
| | Datum | Zeichen | |
| Verkehrsanalyse 2016 Bereich West DTV_{W5} [Kfz/24h] Normalwerktags | bearbeitet | 02.09.2016 | cl |
| | gezeichnet | 02.09.2016 | ds |
| | geprüft | | |
| Querschnitt- und Strombelastungsplan | | | |
| Auftragsnummer: | Plangröße: | | |
| A 5670 | DIN A3 | | |
| Grundlage: Eigene Verkehrserhebungen vom Donnerstag, 07. April 2016 und Donnerstag, 14. April 2016 | | | |
| 80.000 (2,85) a4-Faktor Kfz 40.000 20.000 10.000 DTV _{W5} : Durchschnittlicher täglicher Verkehr _{werktags} (Mo.-Fr.) Kfz/24h | | | |




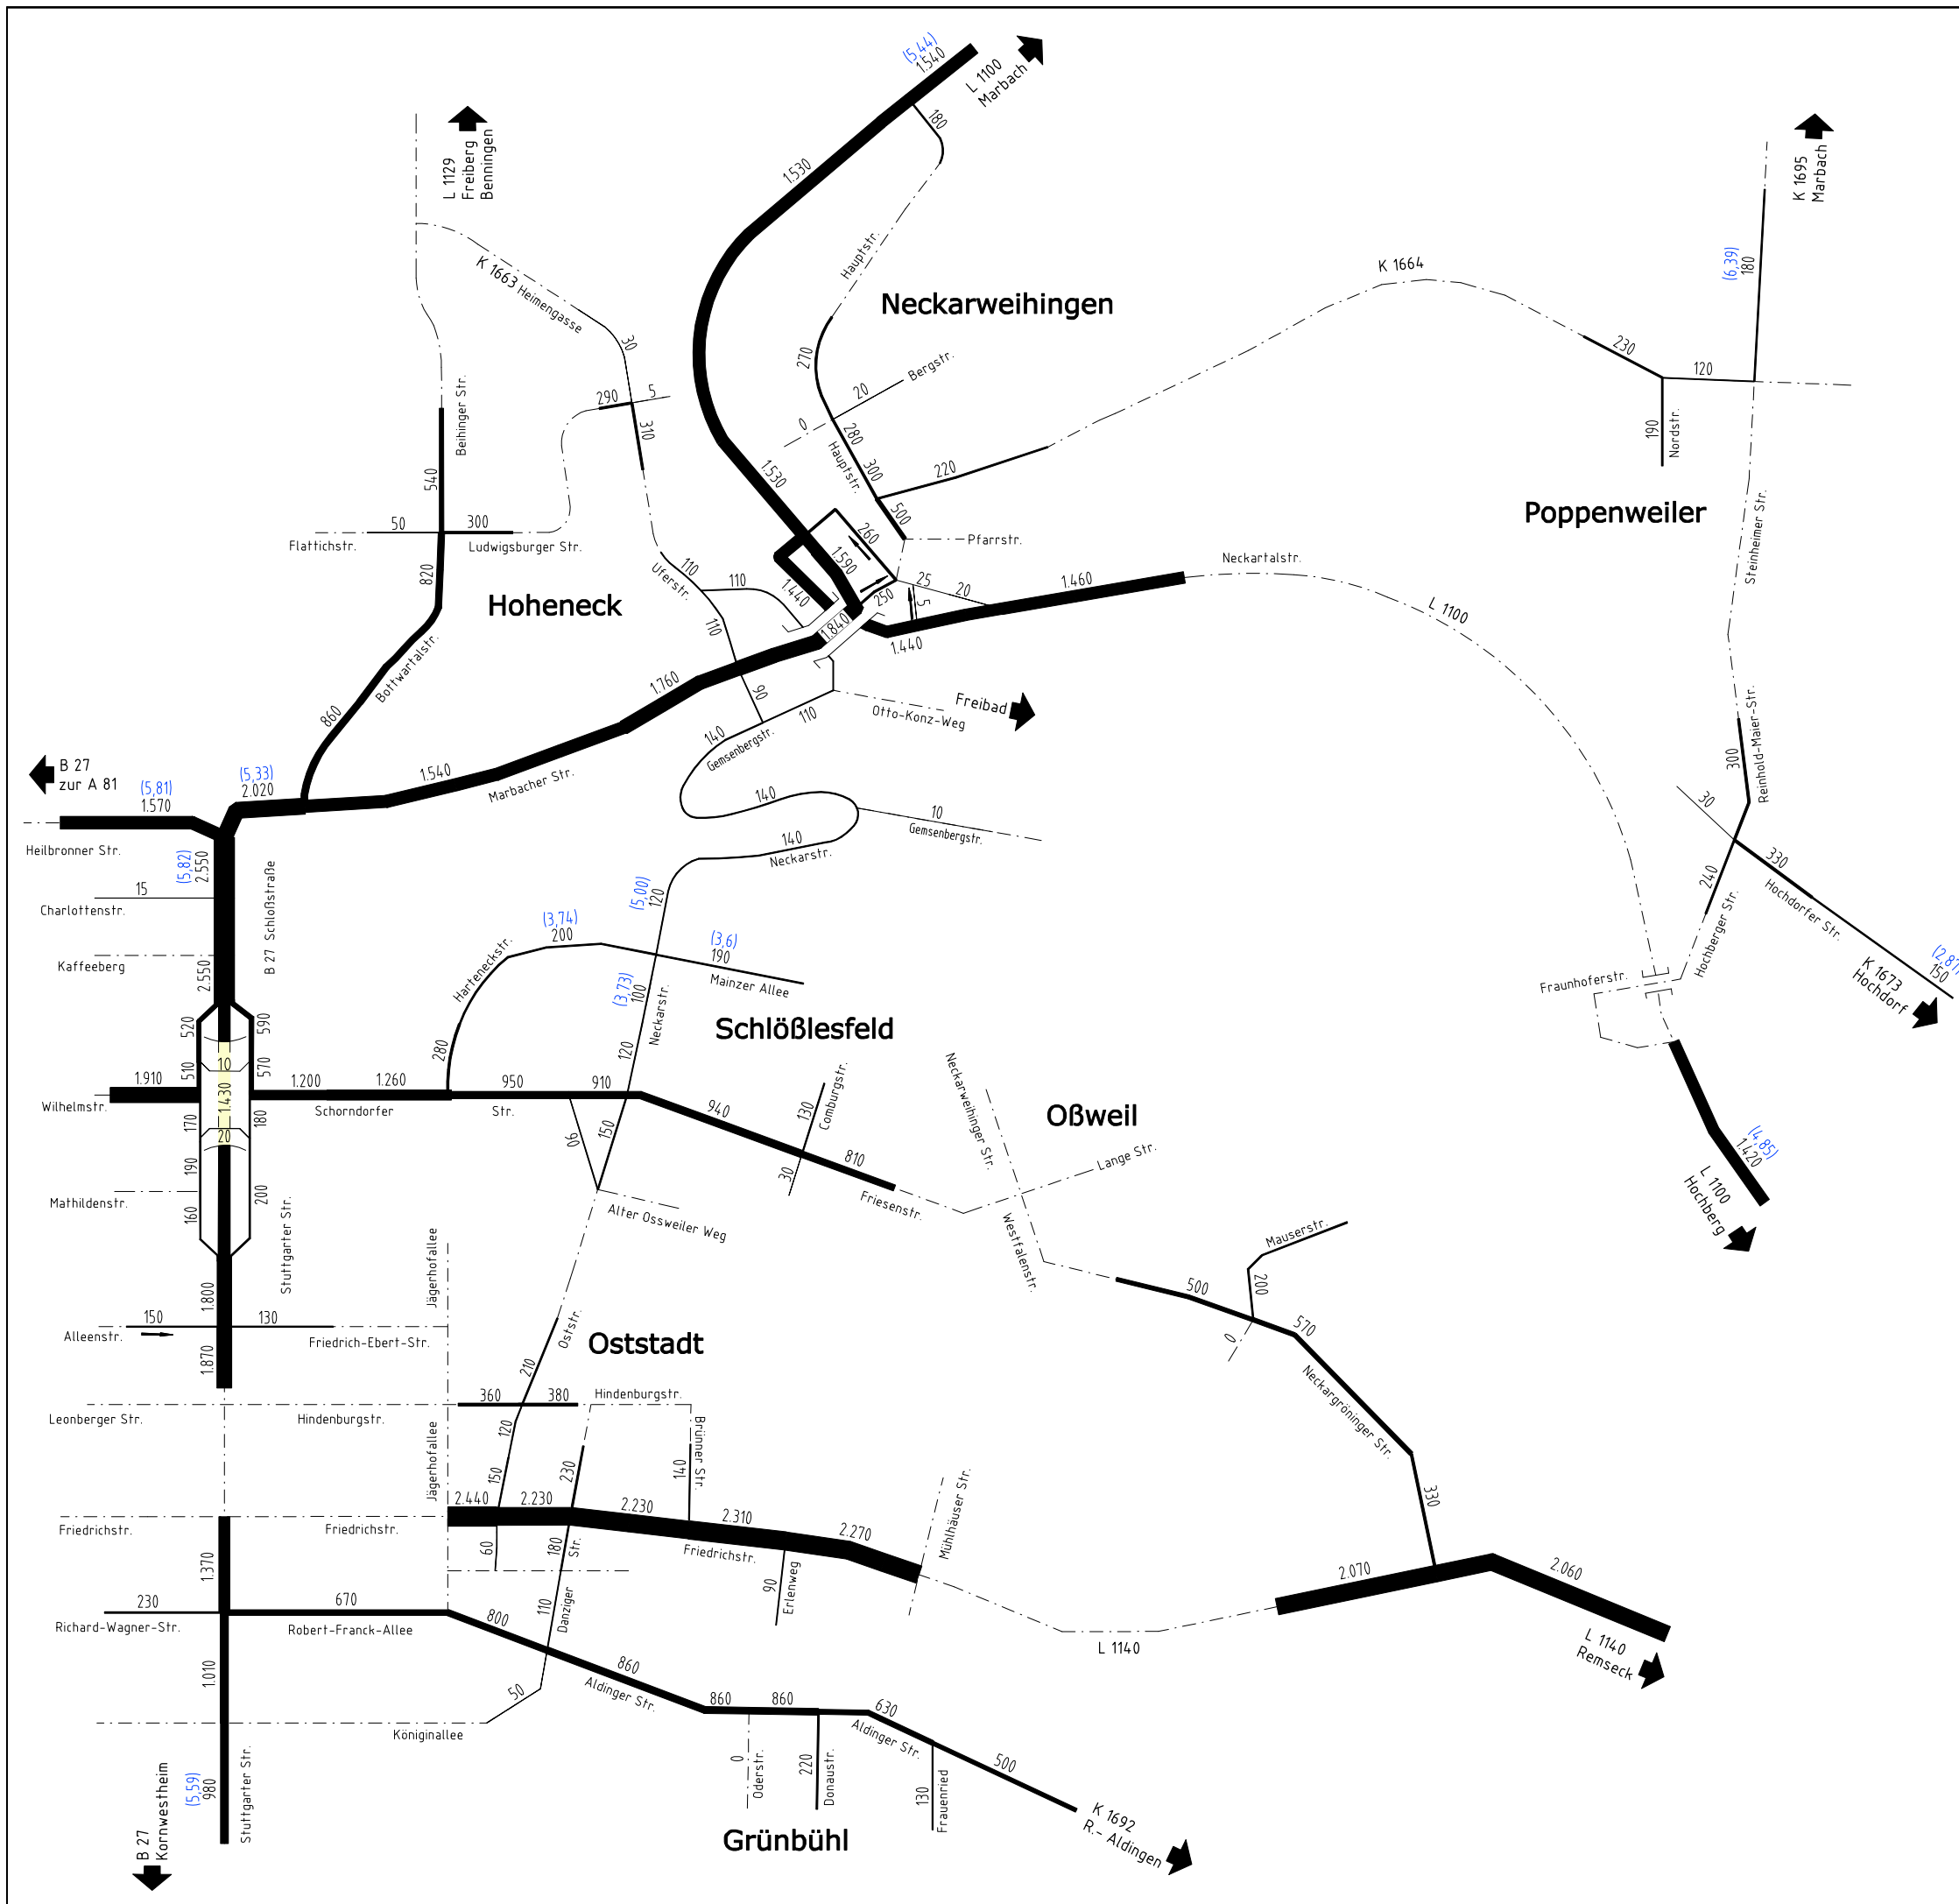


BS INGENIEURE Straßen- und Verkehrsplanung
 Objektplanung
 Schallimmissionsschutz
 www.bsingenieure.de

71640 Ludwigsburg
 Weßmarkt 5
 Telefon: 0714/8696-0
 Telefax: 0714/8696-33

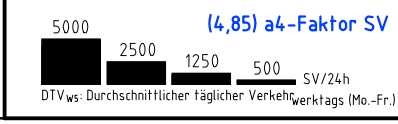

| | | |
|--|--------------------------------------|----------------------|
|  Stadt Ludwigsburg | Plan-Nr. 14 | Index - |
| | Datum 02.09.2016 | Zeichen cl |
| Verkehrsanalyse 2016 Bereich Ost DTV_{WS} [SV/24h] >3,5t Normalwerktag | gezeichnet 02.09.2016 | ds |
| | Querschnitt- und Strombelastungsplan | |
| | Auftragsnummer: A 5670 | Plangröße: DIN A3 |
| Grundlage: Eigene Verkehrserhebungen vom Donnerstag, 07. April 2016 und Donnerstag, 14. April 2016 | | |




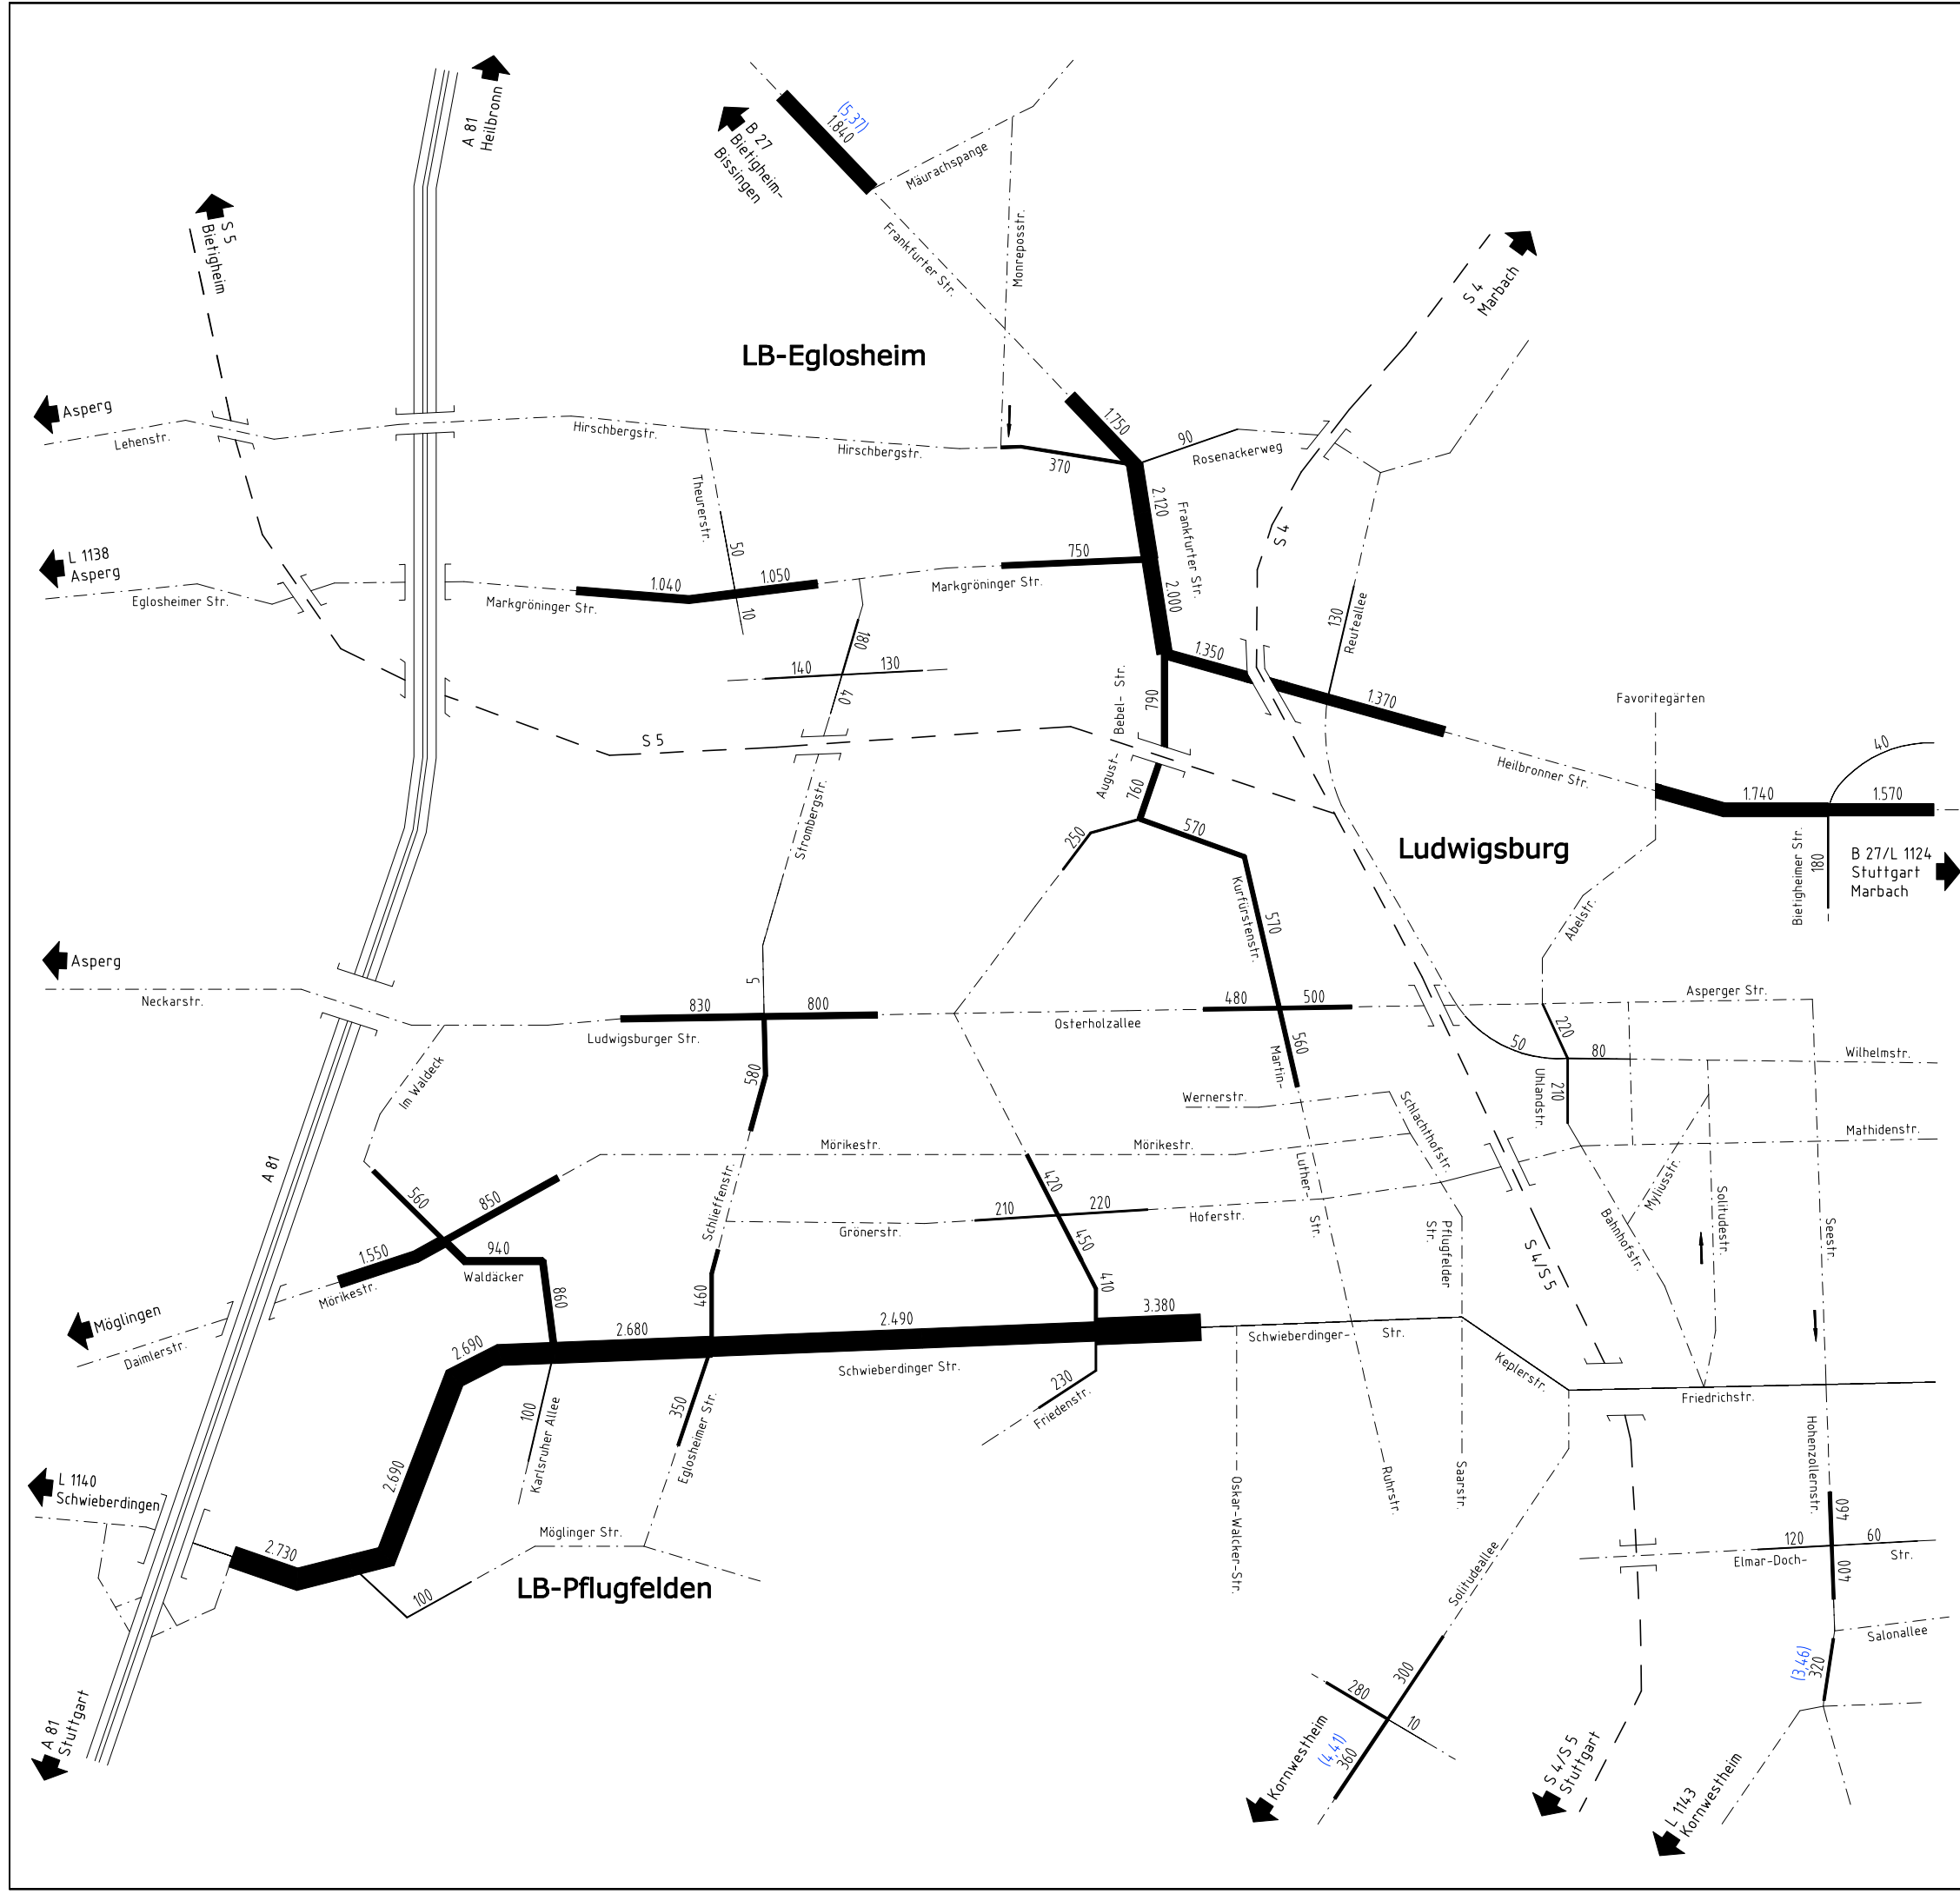




BS INGENIEURE Straßen- und Verkehrsplanung
 Objektplanung
 Schallimmissionsschutz
 www.bsingenieure.de

71640 Ludwigsburg
 Weßmarkt 5
 Telefon: 07141/8696-0
 Telefax: 07141/8696-33


| | | |
|--|--------------------------------------|----------------------|
|  Stadt Ludwigsburg | Plan-Nr. 15 | Index - |
| | Datum 02.09.2016 | Zeichen cl |
| Verkehrsanalyse 2016 Bereich West DTV_{WS} [SV/24h] >3,5t Normalwerktag | gezeichnet 02.09.2016 | ds |
| | Querschnitt- und Strombelastungsplan | |
| | Auftragsnummer: A 5670 | Plangröße: DIN A3 |
| Grundlage: Eigene Verkehrserhebungen vom Donnerstag, 07. April 2016 und Donnerstag, 14. April 2016 | | |
|  DTV _{WS} : Durchschnittlicher täglicher Verkehrswerktags (Mo.-Fr.) | | |

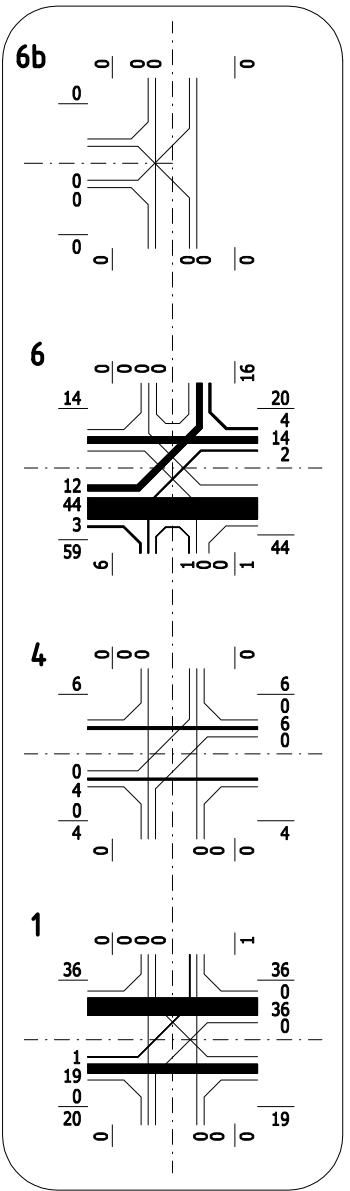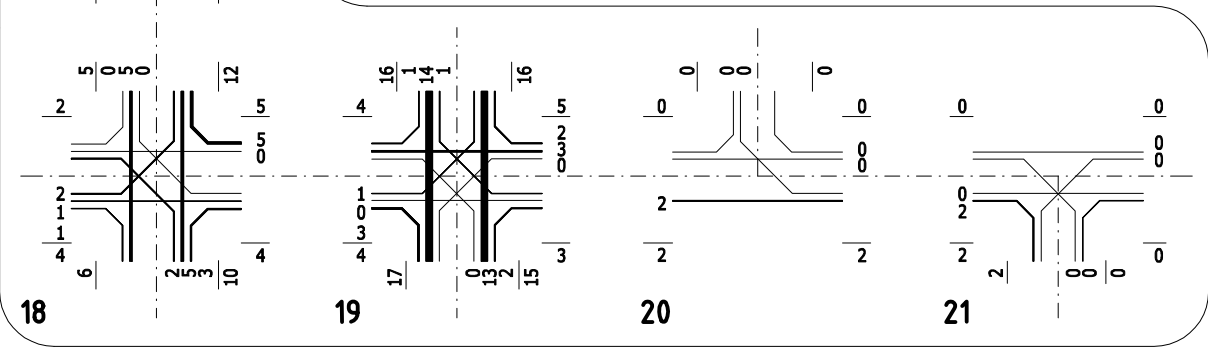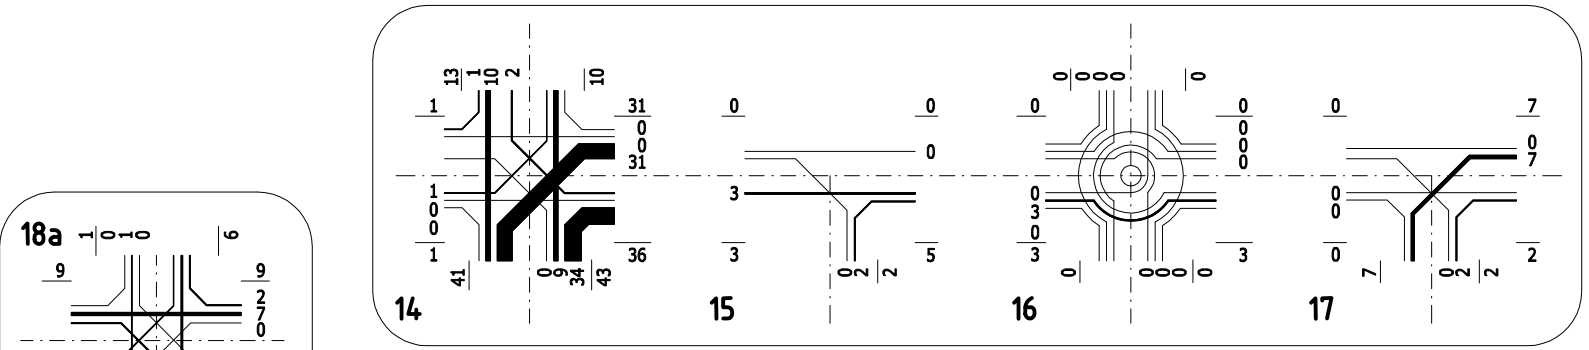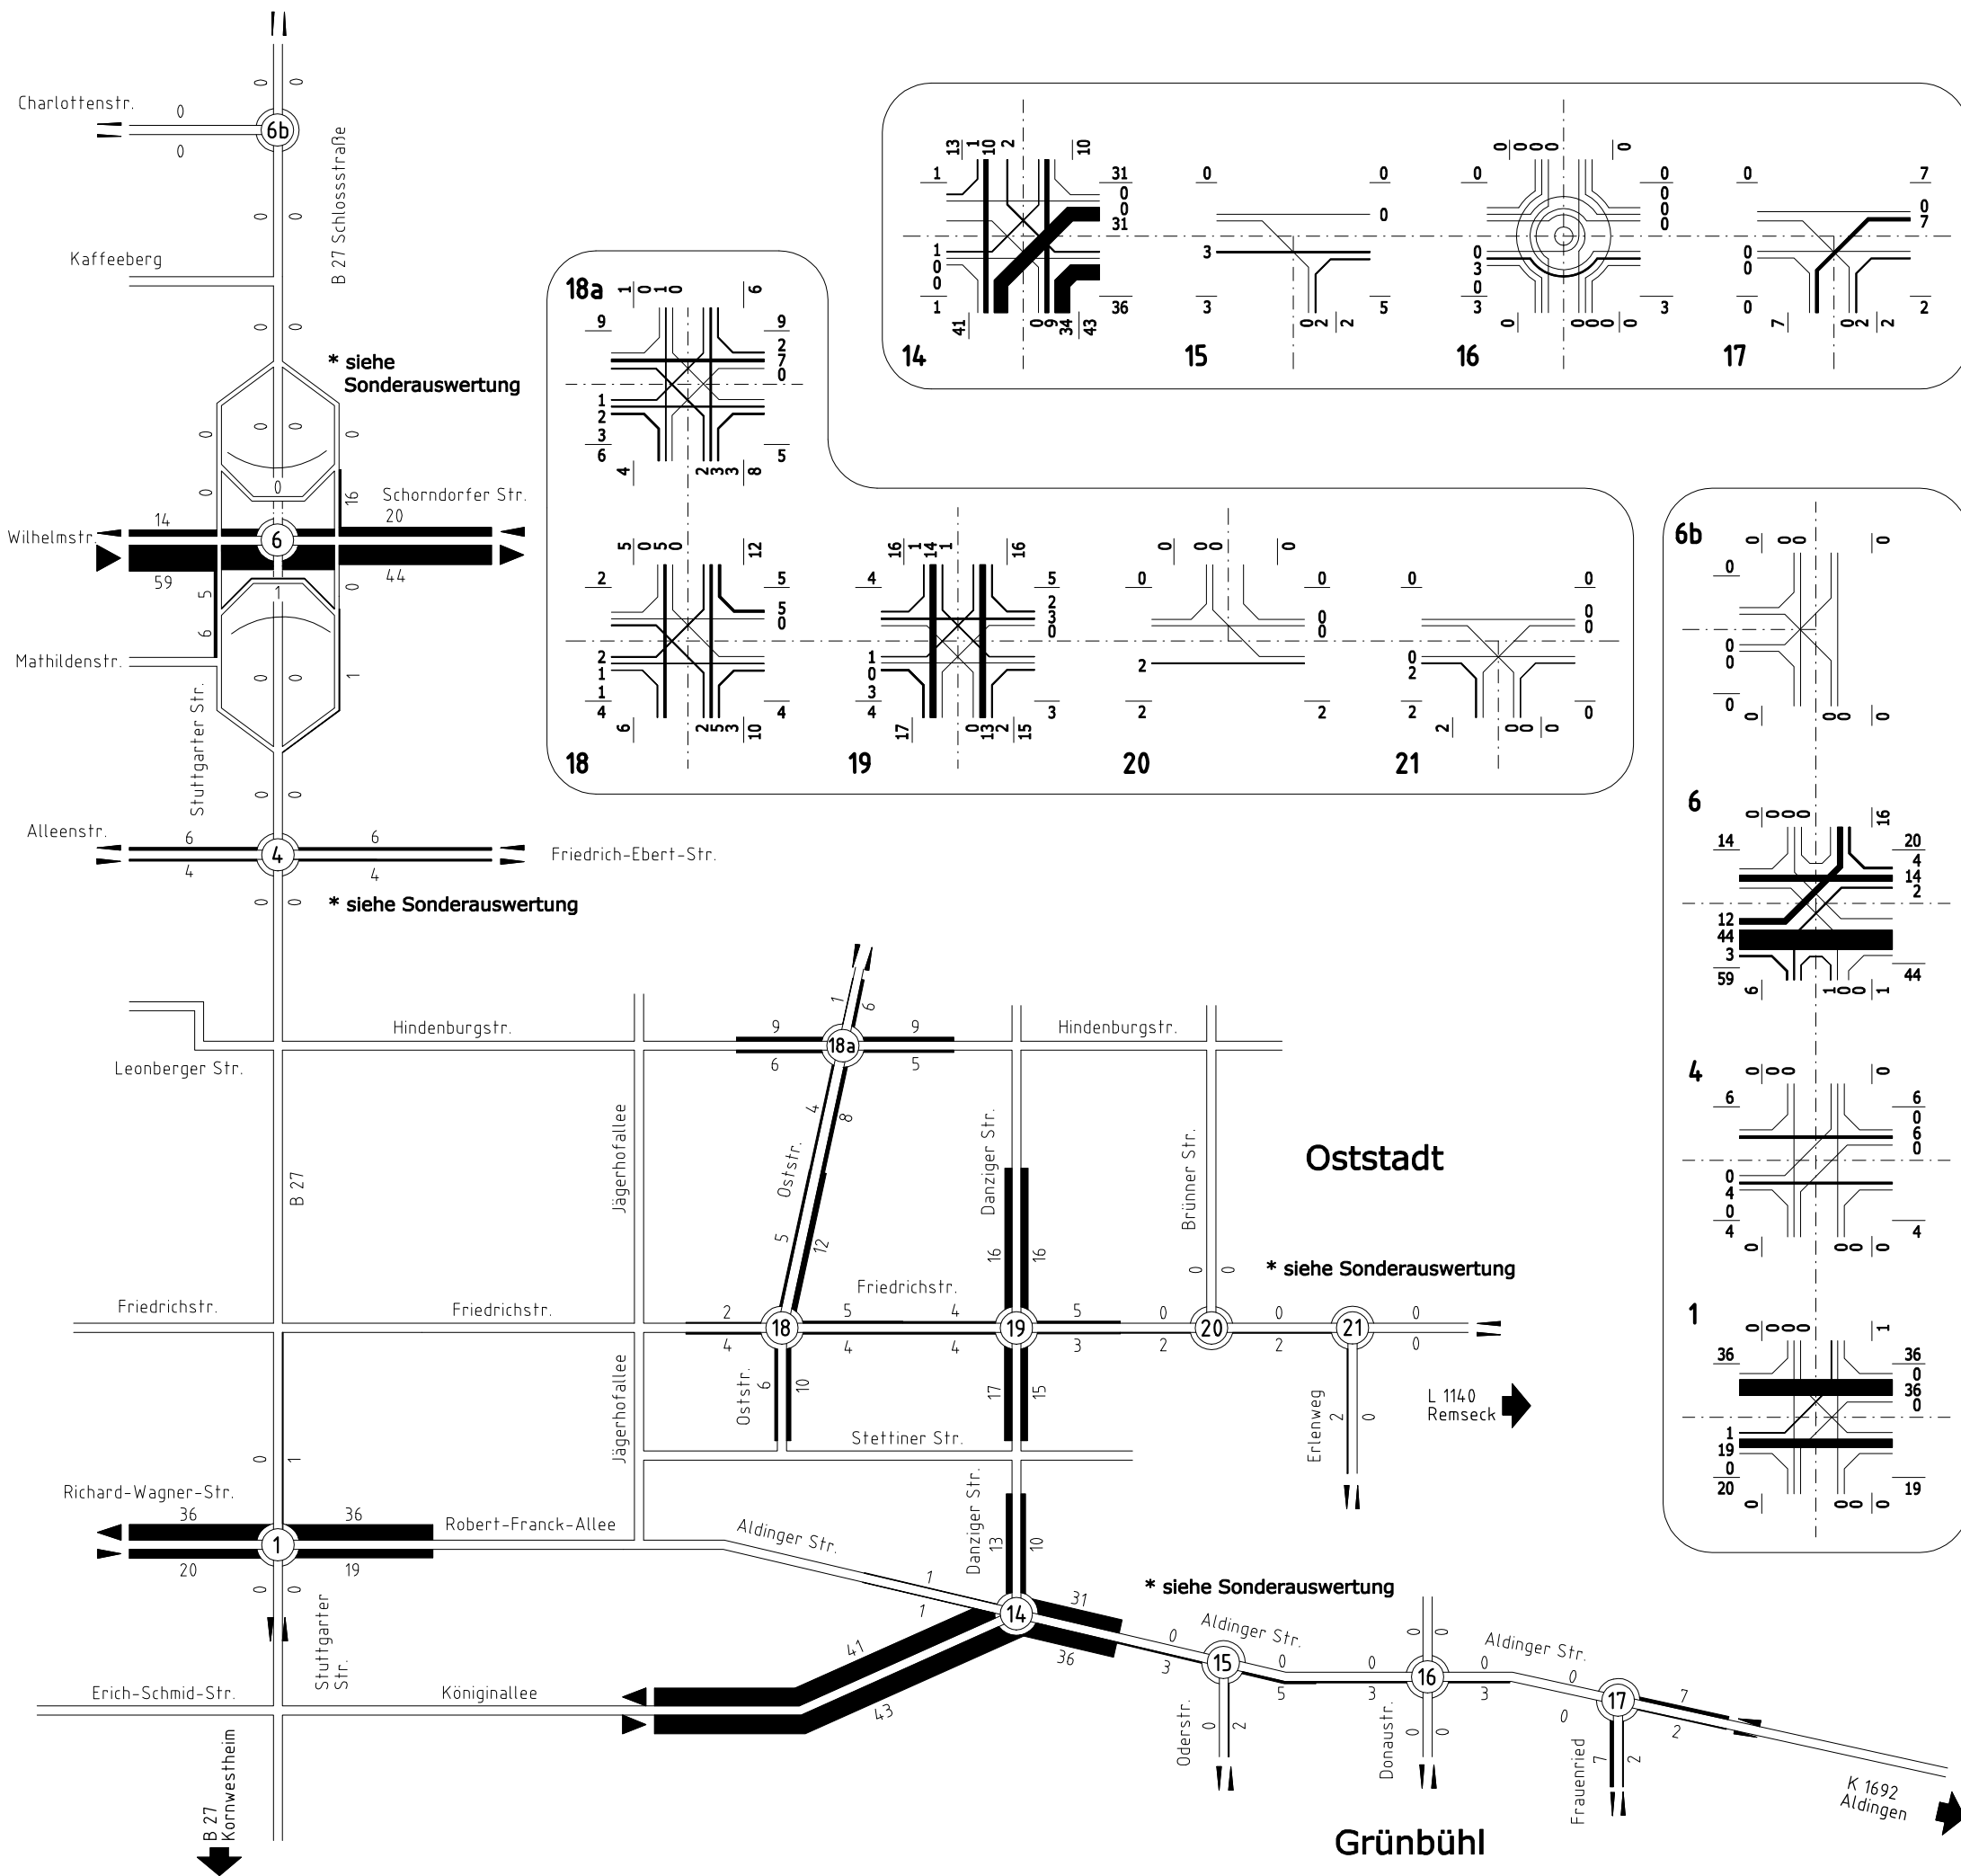


BS INGENIEURE Straßen- und Verkehrsplanung
 Objektplanung Schallimmissionsschutz
 www.bsingenieure.de


71640 Ludwigsburg
 Weßmarkt 5
 Telefon: 07141/8696-0
 Telefax: 07141/8696-33







| | | | |
|---|------------|------------|----|
| <p>Stadt Ludwigsburg</p> | Plan-Nr. | Index | |
| | 16 | - | |
| | Datum | Zeichen | |
| <p>Verkehrsanalyse 2016 Bereich Oststadt, Grünbühl Radverkehr/4h auf der Fahrbahn Normalwerktag, 15-19 Uhr</p> | bearbeitet | 29.08.2016 | cl |
| | gezeichnet | 29.08.2016 | ds |
| | geprüft | | |
| Querschnitt- und Strombelastungsplan | | | |
| Auftragsnummer: | Plangröße: | | |
| A 5670 | DIN A3 | | |
| <p>Grundlage: Eigene Verkehrserhebungen vom Donnerstag, 07. April 2016 und Donnerstag, 14. April 2016 (Zeitbereich 15.00-19.00 Uhr)</p> | | | |

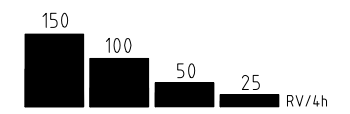

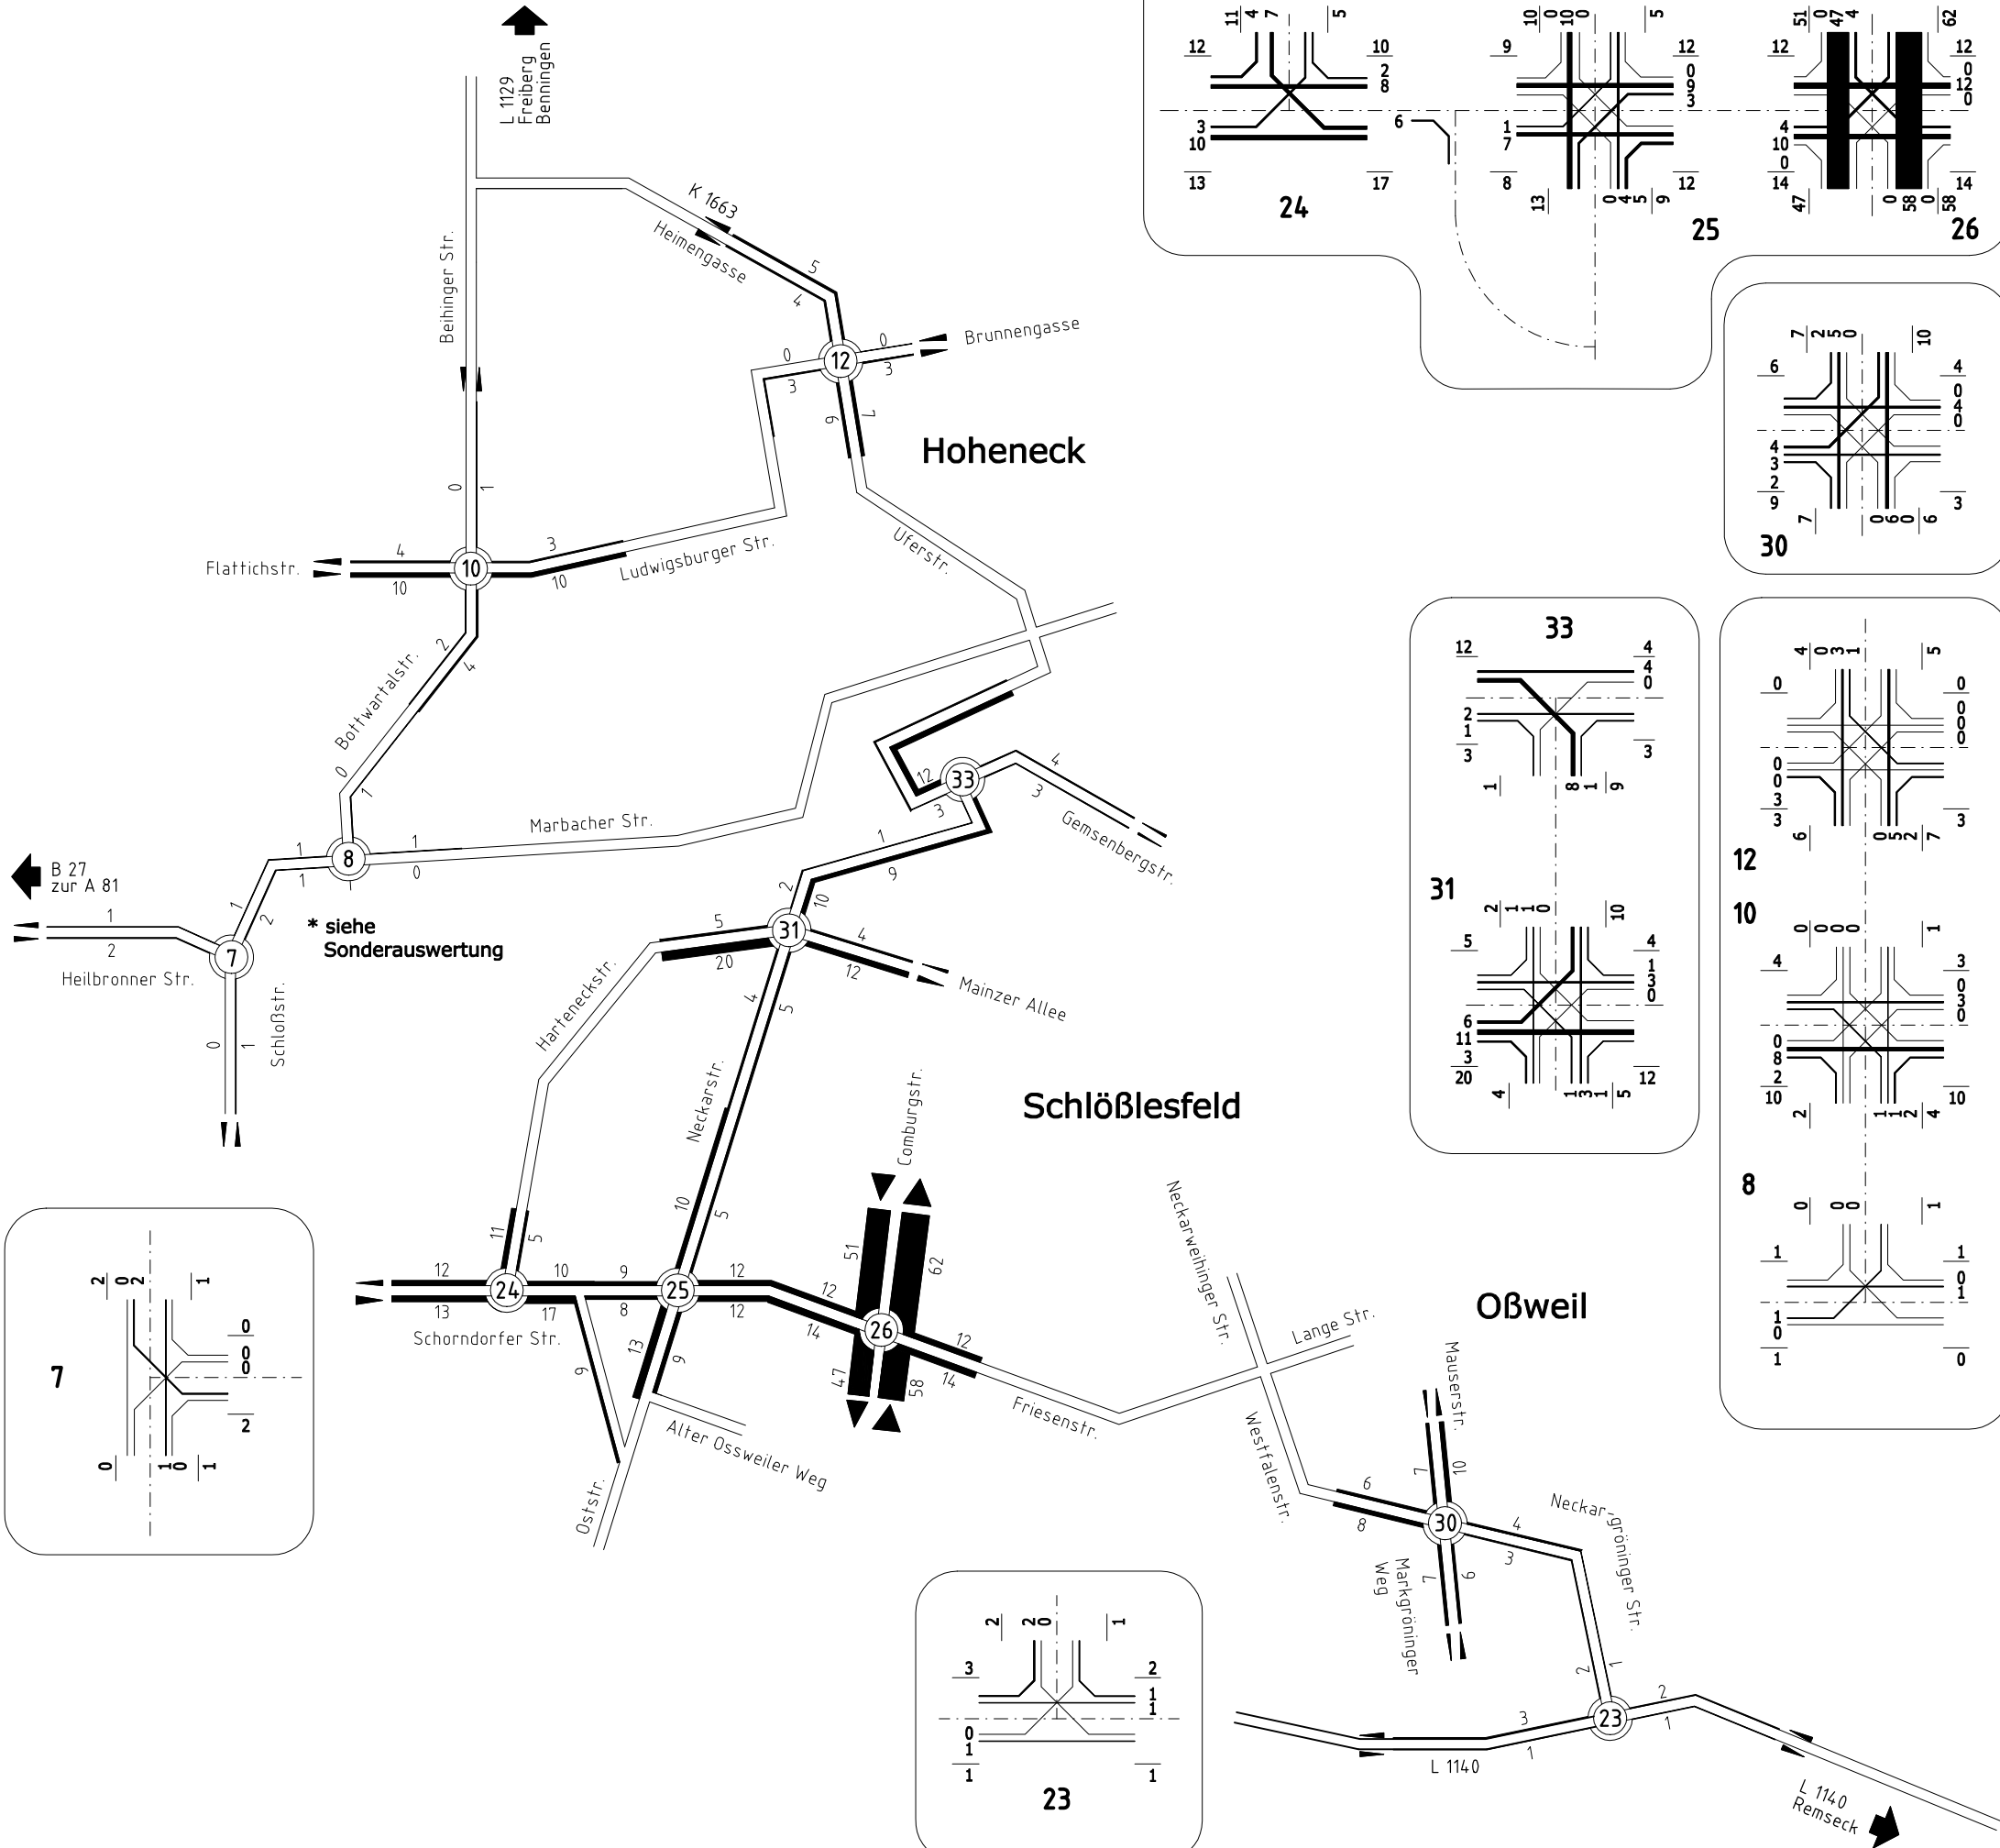

| | | | |
|---|-------------------|------------|----|
| | Plan-Nr. | Index | |
| | 17 | - | |
| Verkehrsanalyse 2016 Bereich Hoheneck, Schlöblesfeld, Obweil Radverkehr/4h auf der Fahrbahn Normalwerktag, 15-19 Uhr | bearbeitet | 29.08.2016 | cl |
| | gezeichnet | 29.08.2016 | ds |
| | geprüft | | |
| Querschnitt- und Strombelastungsplan | | | |
| Auftragsnummer: A 5670 | Plangröße: DIN A3 | | |
| Grundlage: Eigene Verkehrserhebungen vom Donnerstag, 07. April 2016 und Donnerstag, 14. April 2016 (Zeitbereich 15.00-19.00 Uhr) | | | |

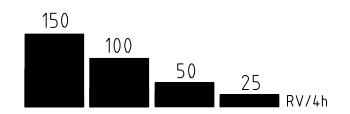





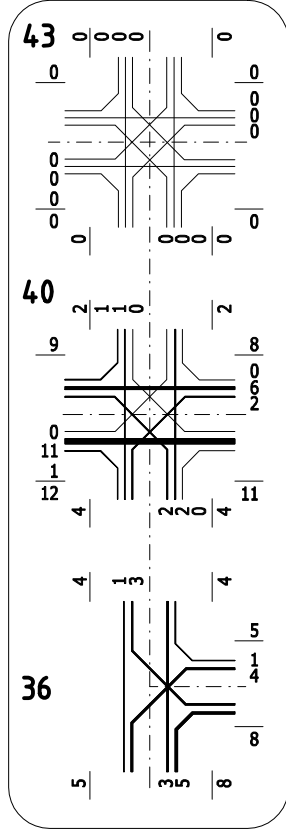
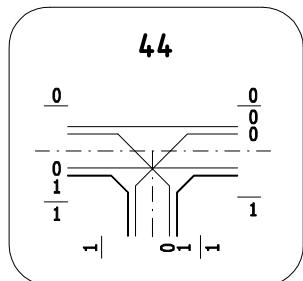
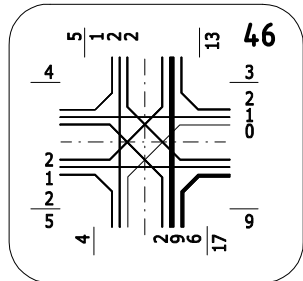
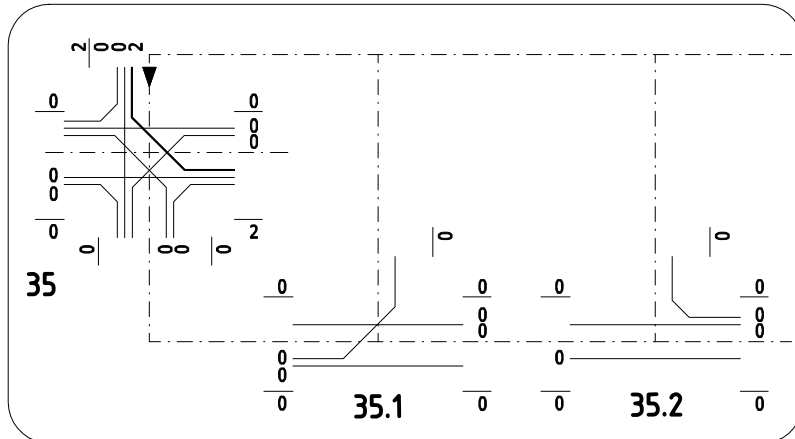
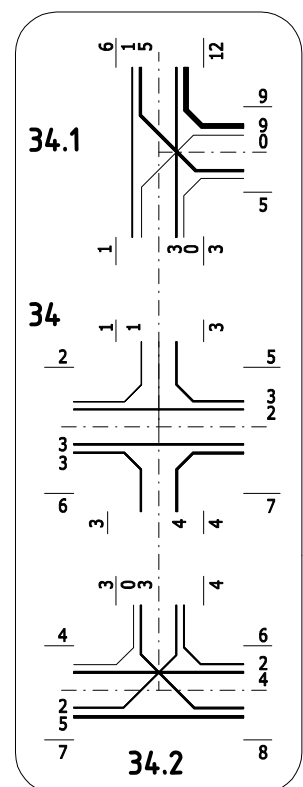
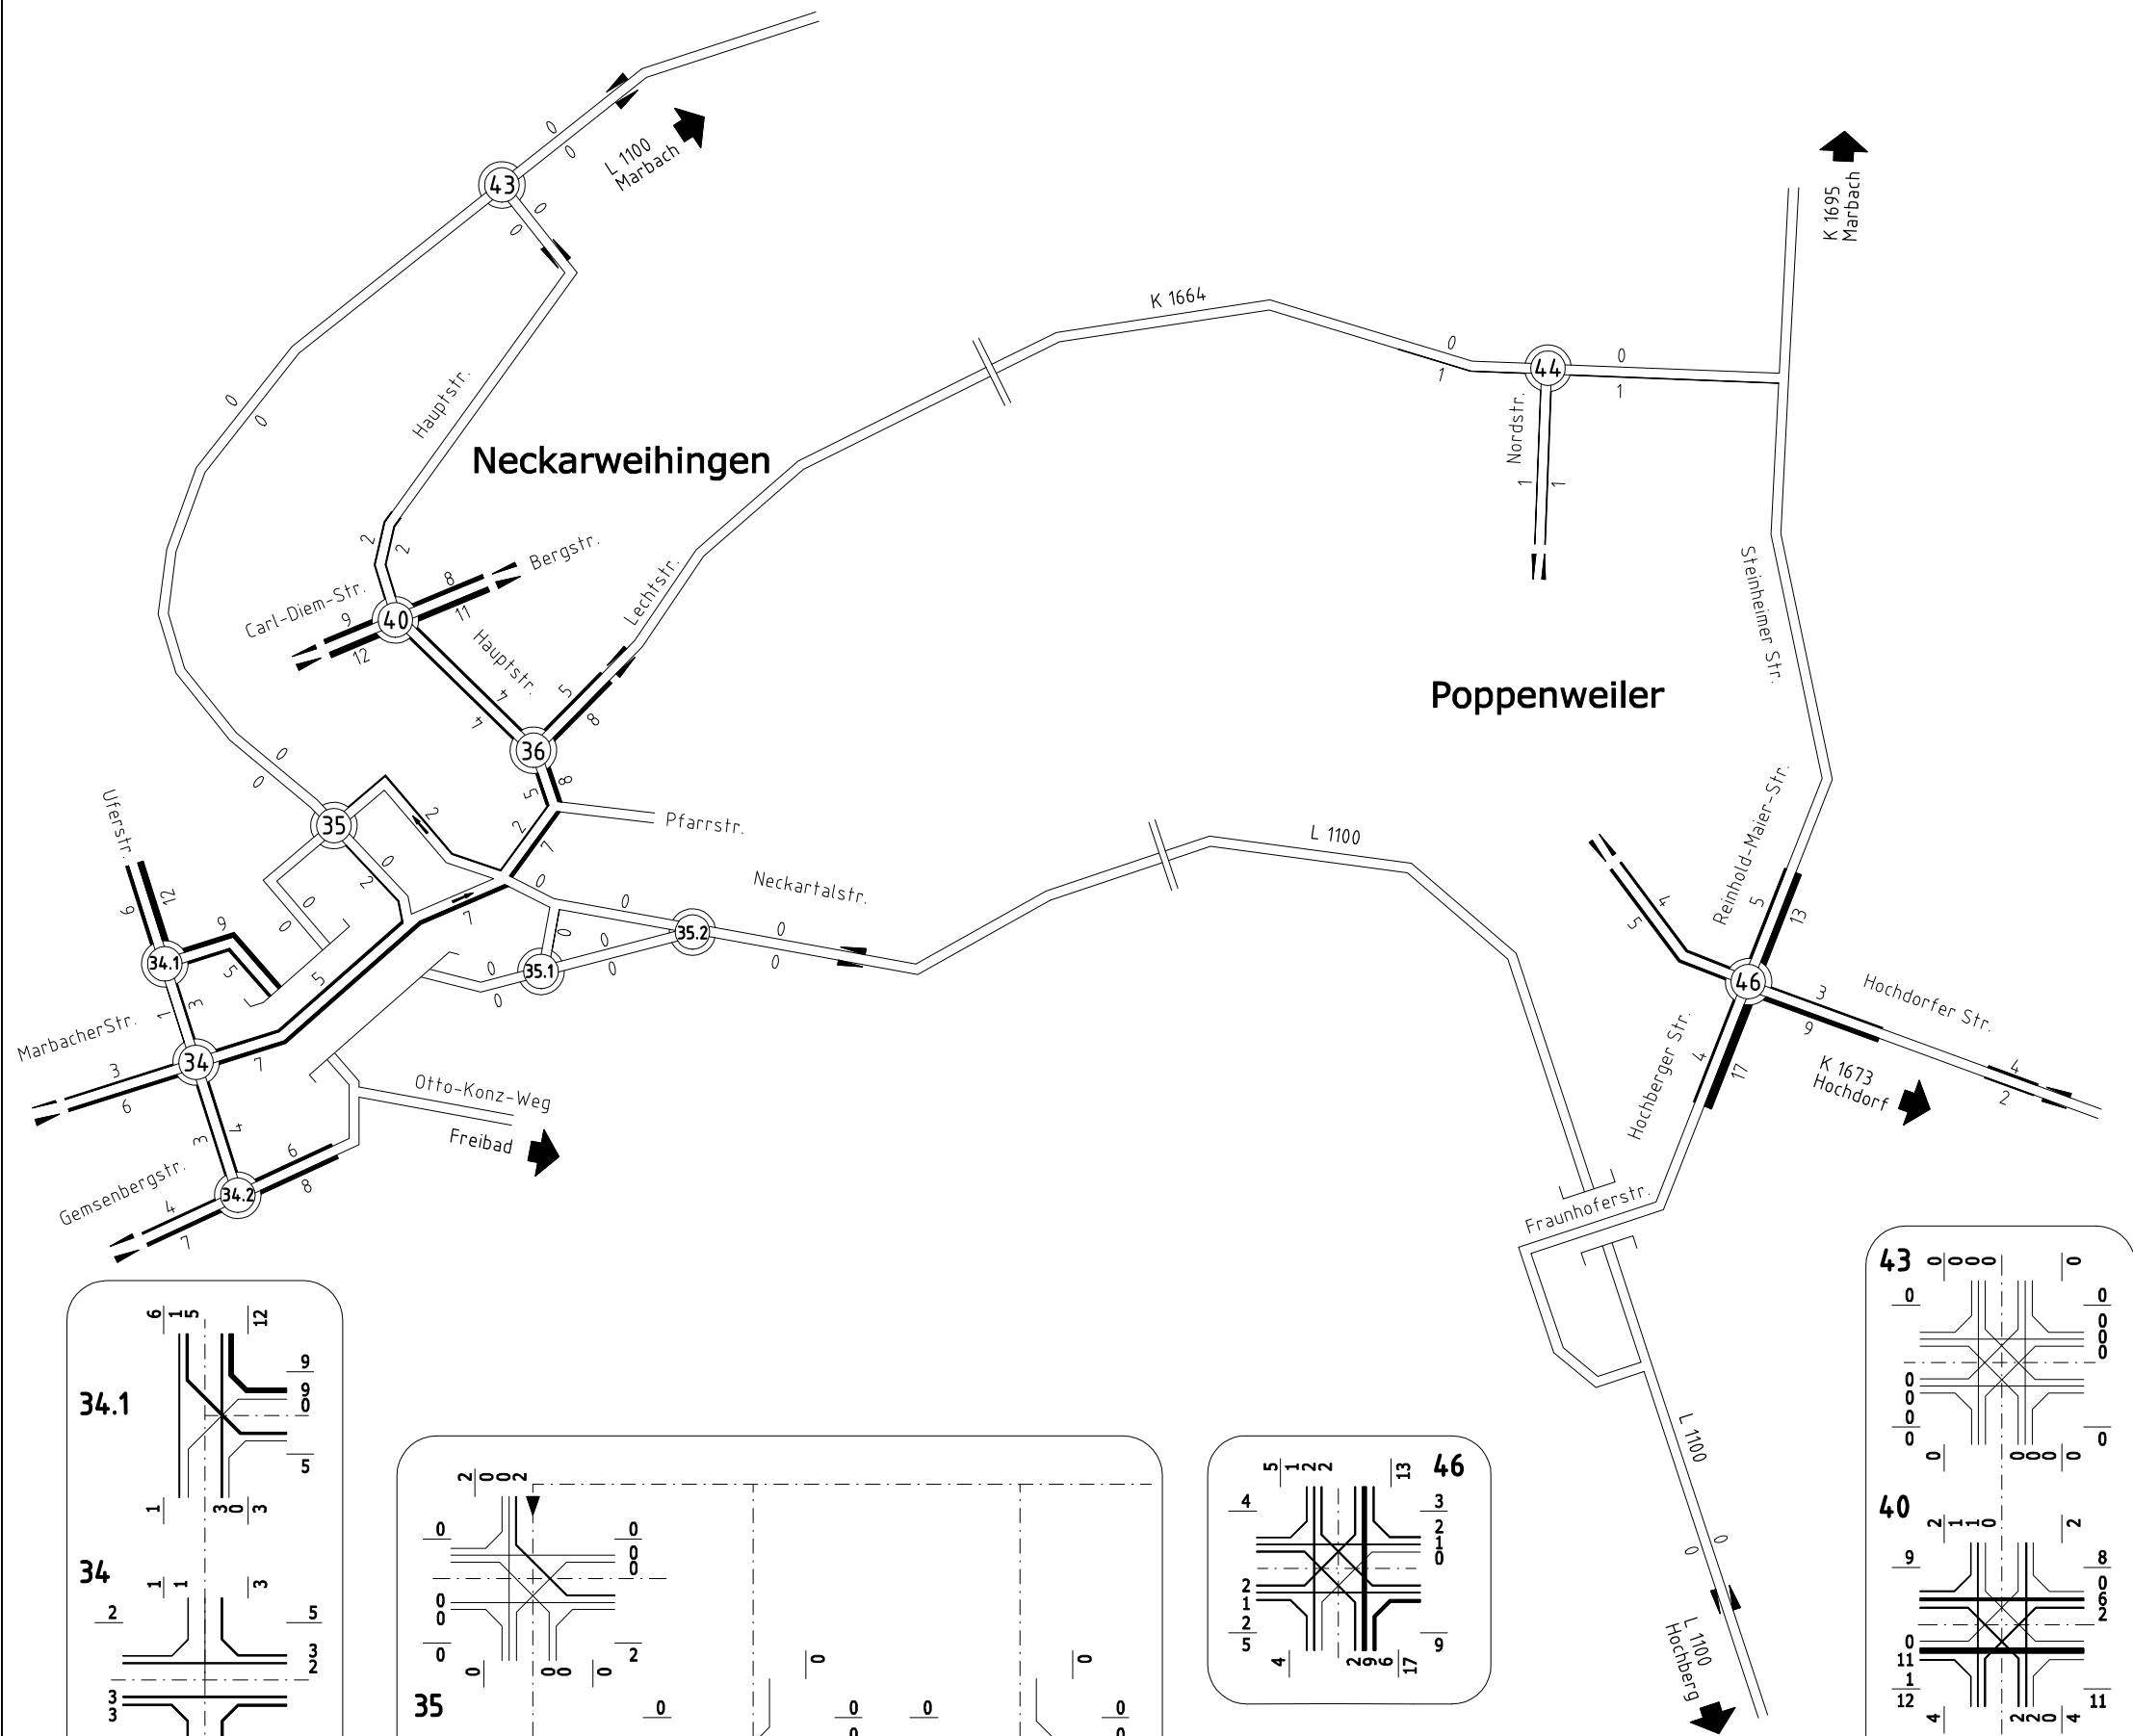


BS INGENIEURE Straßen- und Verkehrsplanung
 Objektplanung
 Schallimmissionsschutz
 www.bsingenieure.de

71640 Ludwigsburg
 Weßmarkt 5
 Telefon: 07141/8696-0
 Telefax: 07141/8696-33

| | | | |
|---|-------------------|------------|----|
| | Plan-Nr. | Index | |
| | 18 | - | |
| Verkehrsanalyse 2016 Bereich Neckarweihingen, Poppenweiler Radverkehr/4h auf der Fahrbahn Normalwerktag, 15-19 Uhr | bearbeitet | 29.08.2016 | cl |
| | gezeichnet | 29.08.2016 | ds |
| | geprüft | | |
| Querschnitt- und Strombelastungsplan | | | |
| Auftragsnummer: A 5670 | Plangröße: DIN A3 | | |
| Grundlage: Eigene Verkehrserhebungen vom Donnerstag, 07. April 2016 und Donnerstag, 14. April 2016 (Zeitbereich 15.00-19.00 Uhr) | | | |

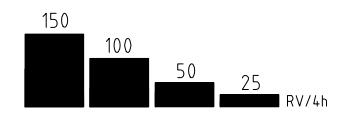


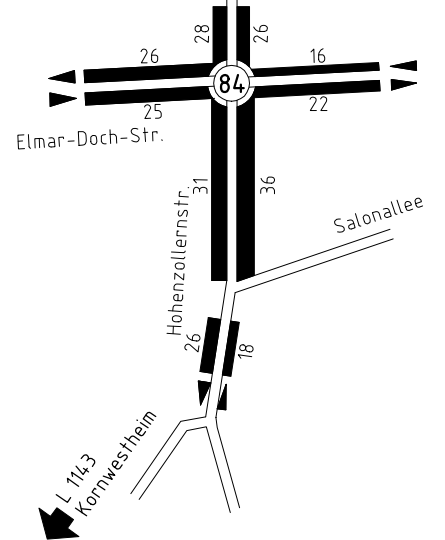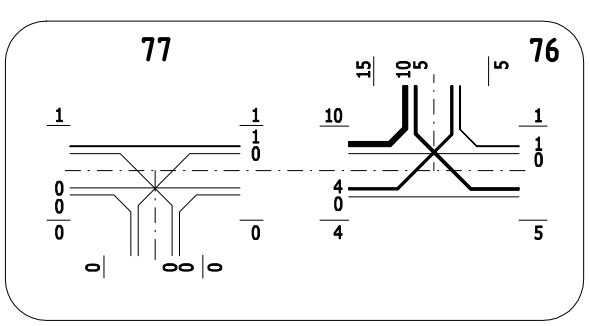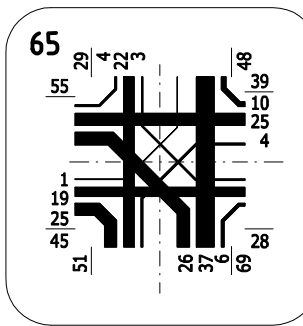
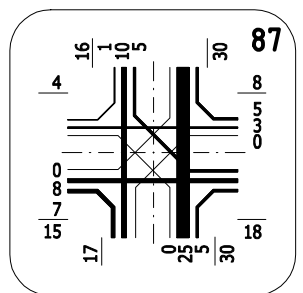
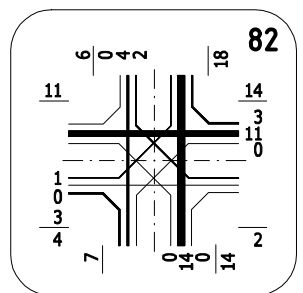
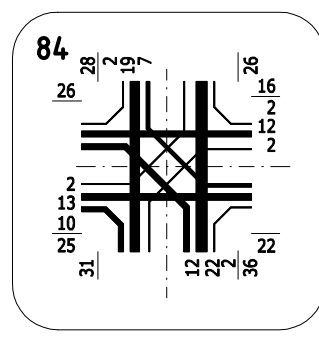
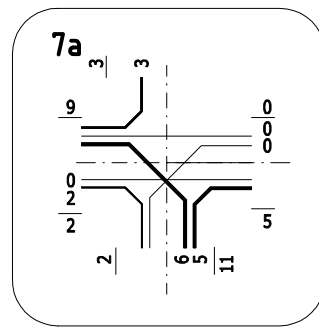
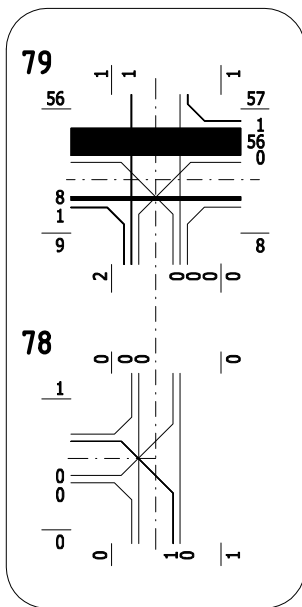
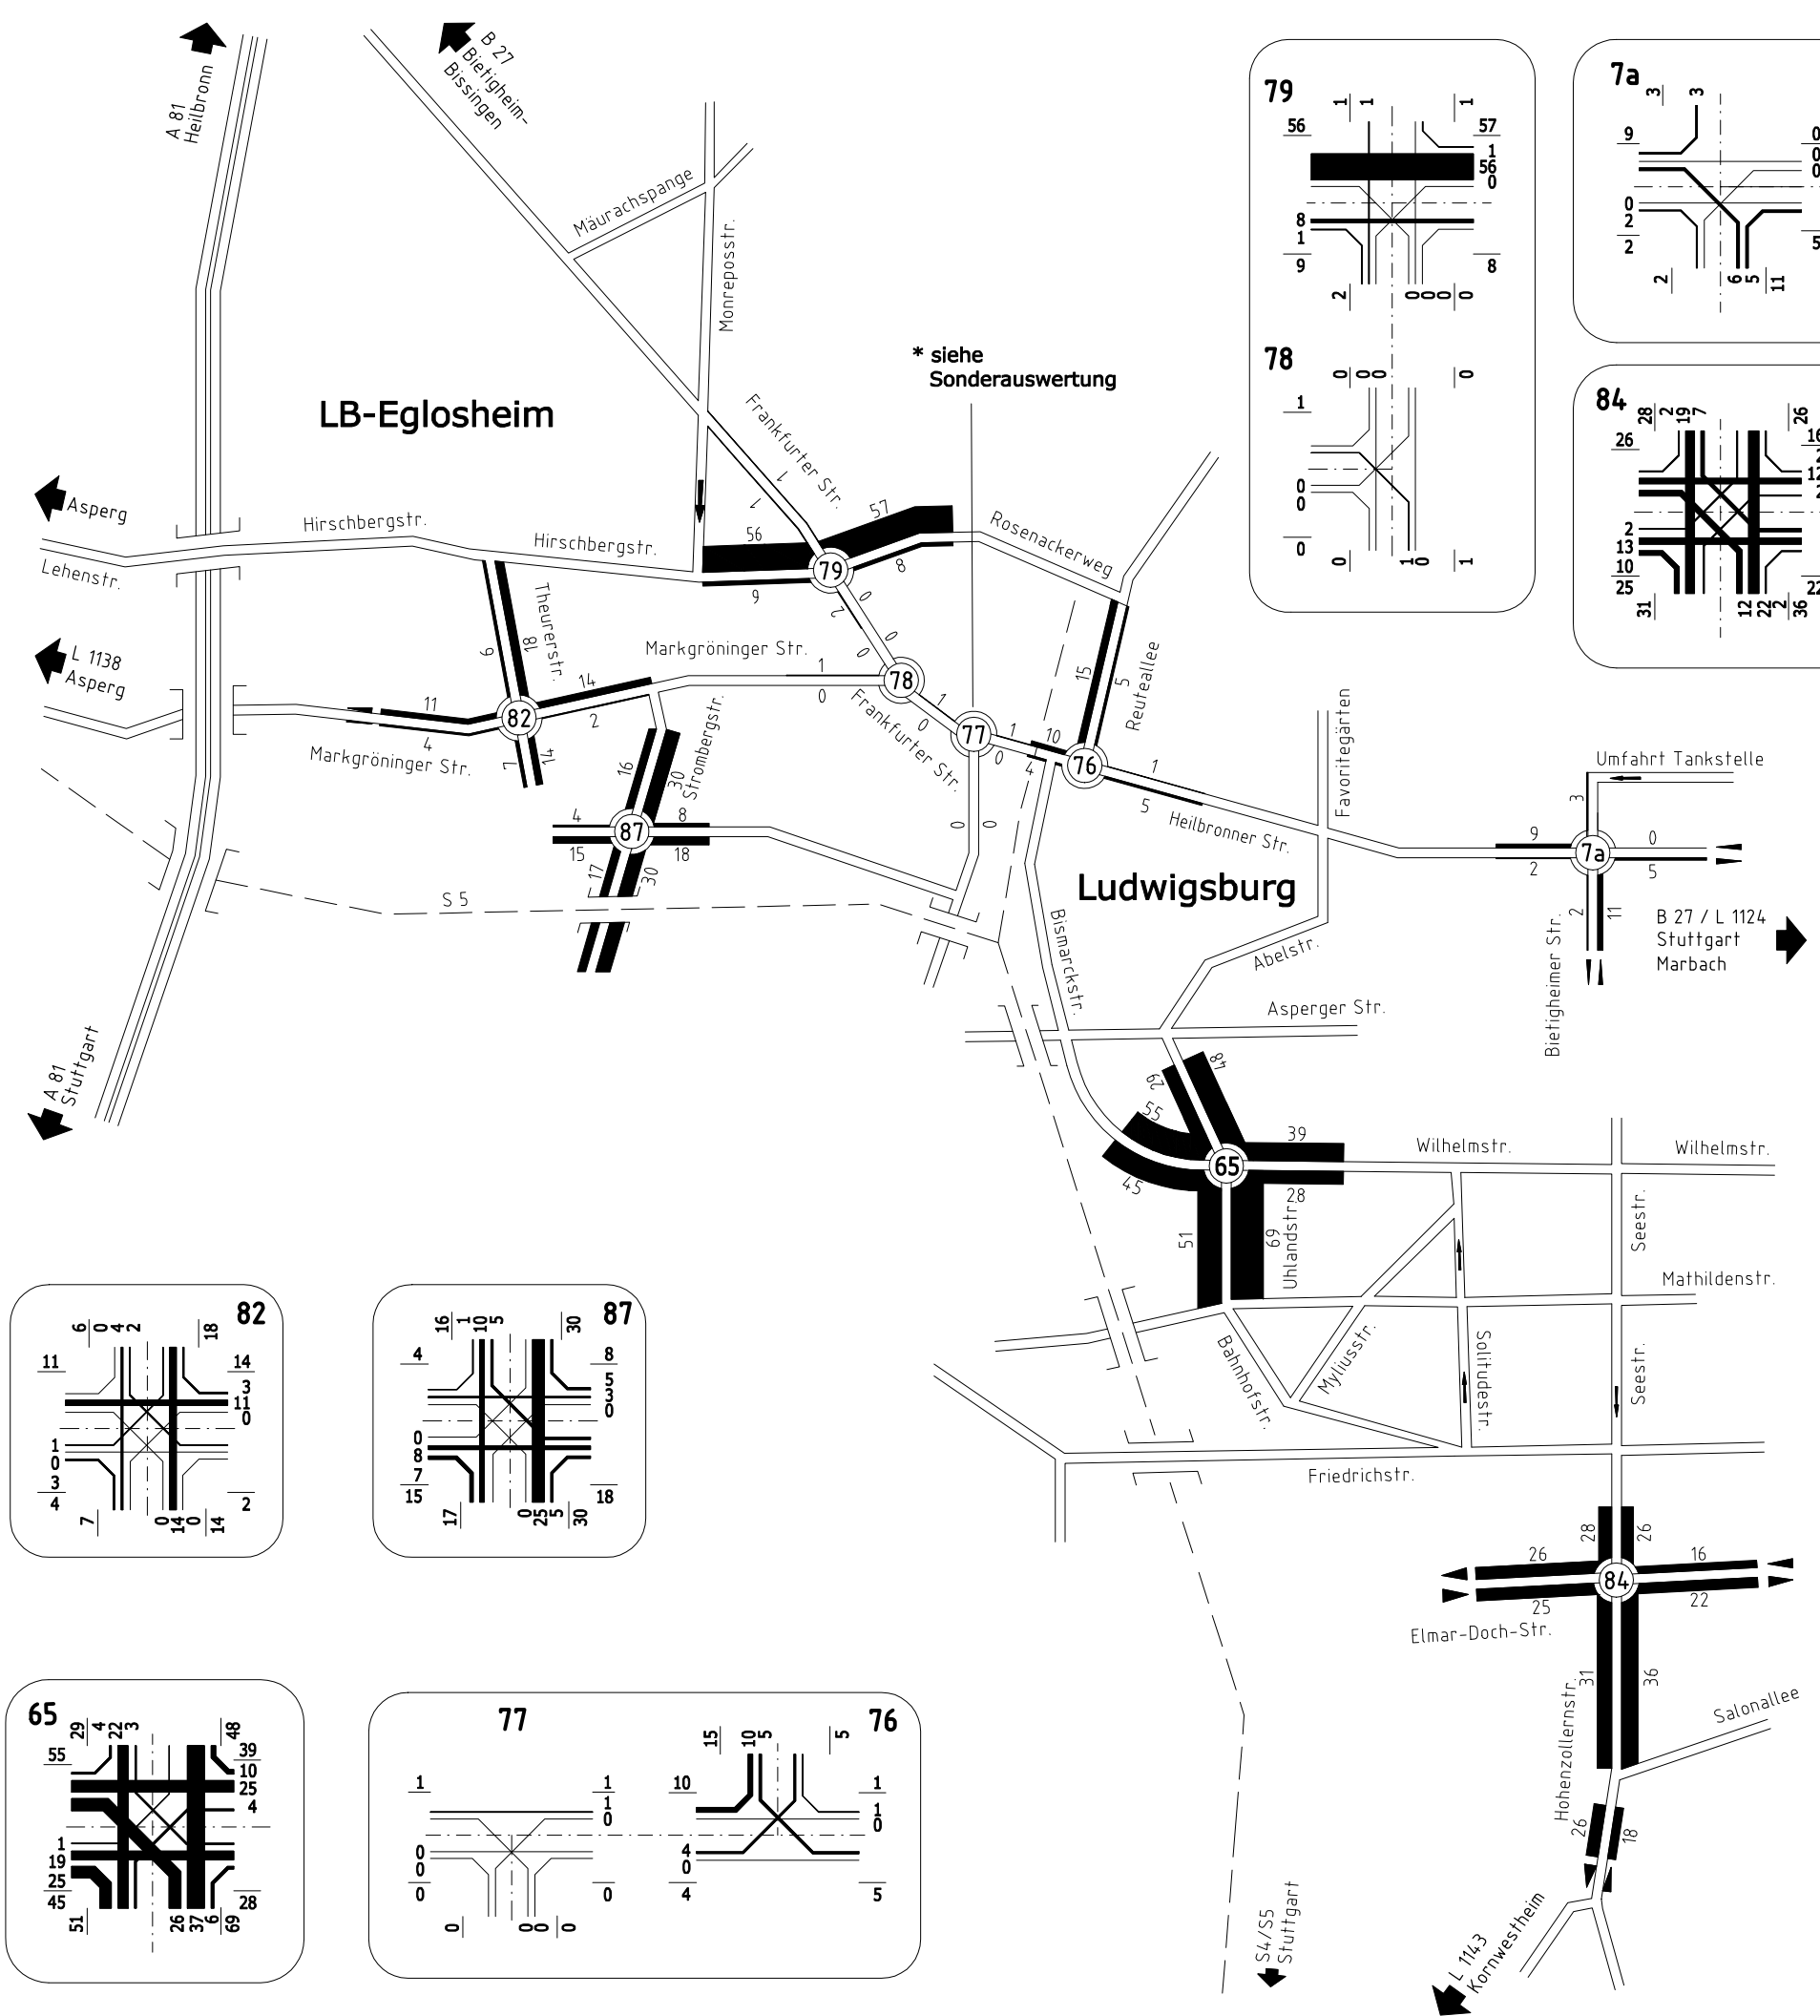


BS INGENIEURE Straßen- und Verkehrsplanung
 Objektplanung
 Schallimmissionsschutz
 www.bsingenieure.de

71640 Ludwigsburg
 Weßmarkt 5
 Telefon: 07141/8696-0
 Telefax: 07141/8696-33

| | | |
|--|-----------------------|---------|
| | Plan-Nr. | Index |
| | 19 | - |
| Verkehrsanalyse 2016 Bereich Nord-Ost Radverkehr/4h auf der Fahrbahn Normalwerktag, 15-19 Uhr | Datum | Zeichen |
| | bearbeitet 29.08.2016 | cl |
| | gezeichnet 29.08.2016 | ds |
| Querschnitt- und Strombelastungsplan | | |
| Auftragsnummer: A 5670 | Plangröße: DIN A3 | |
| Grundlage: Eigene Verkehrserhebungen vom Donnerstag, 07. April 2016 und Donnerstag, 14. April 2016 (Zeitraum 15.00-19.00 Uhr) | | |

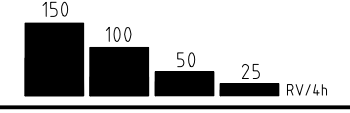

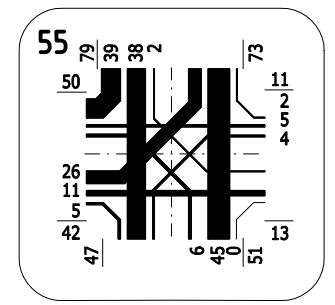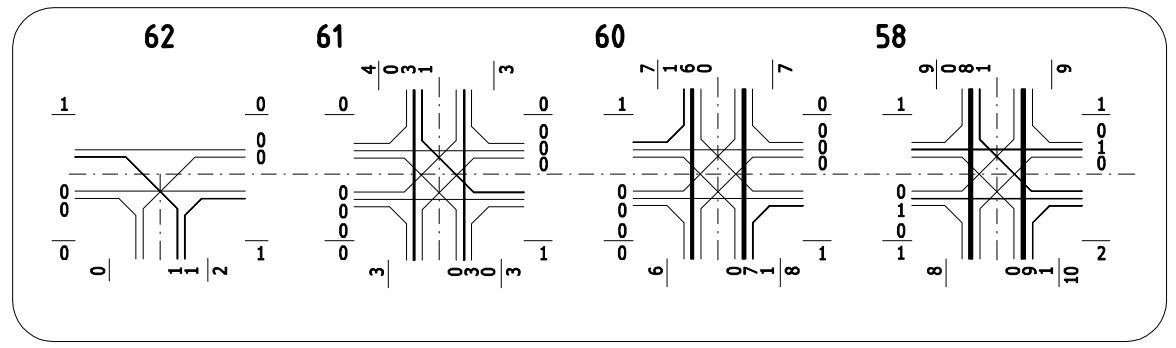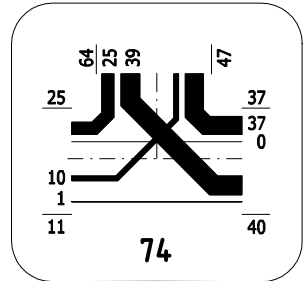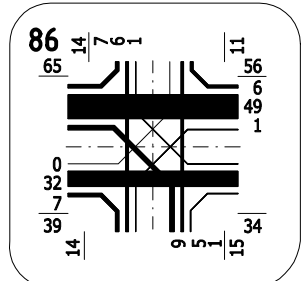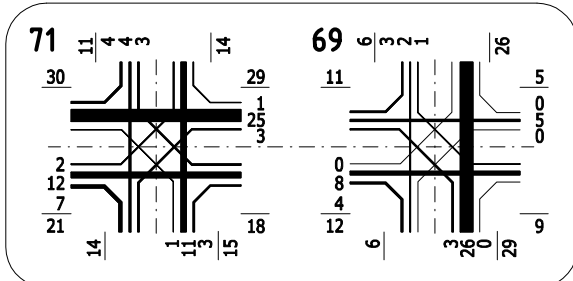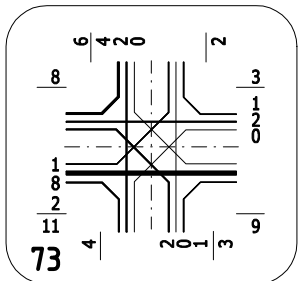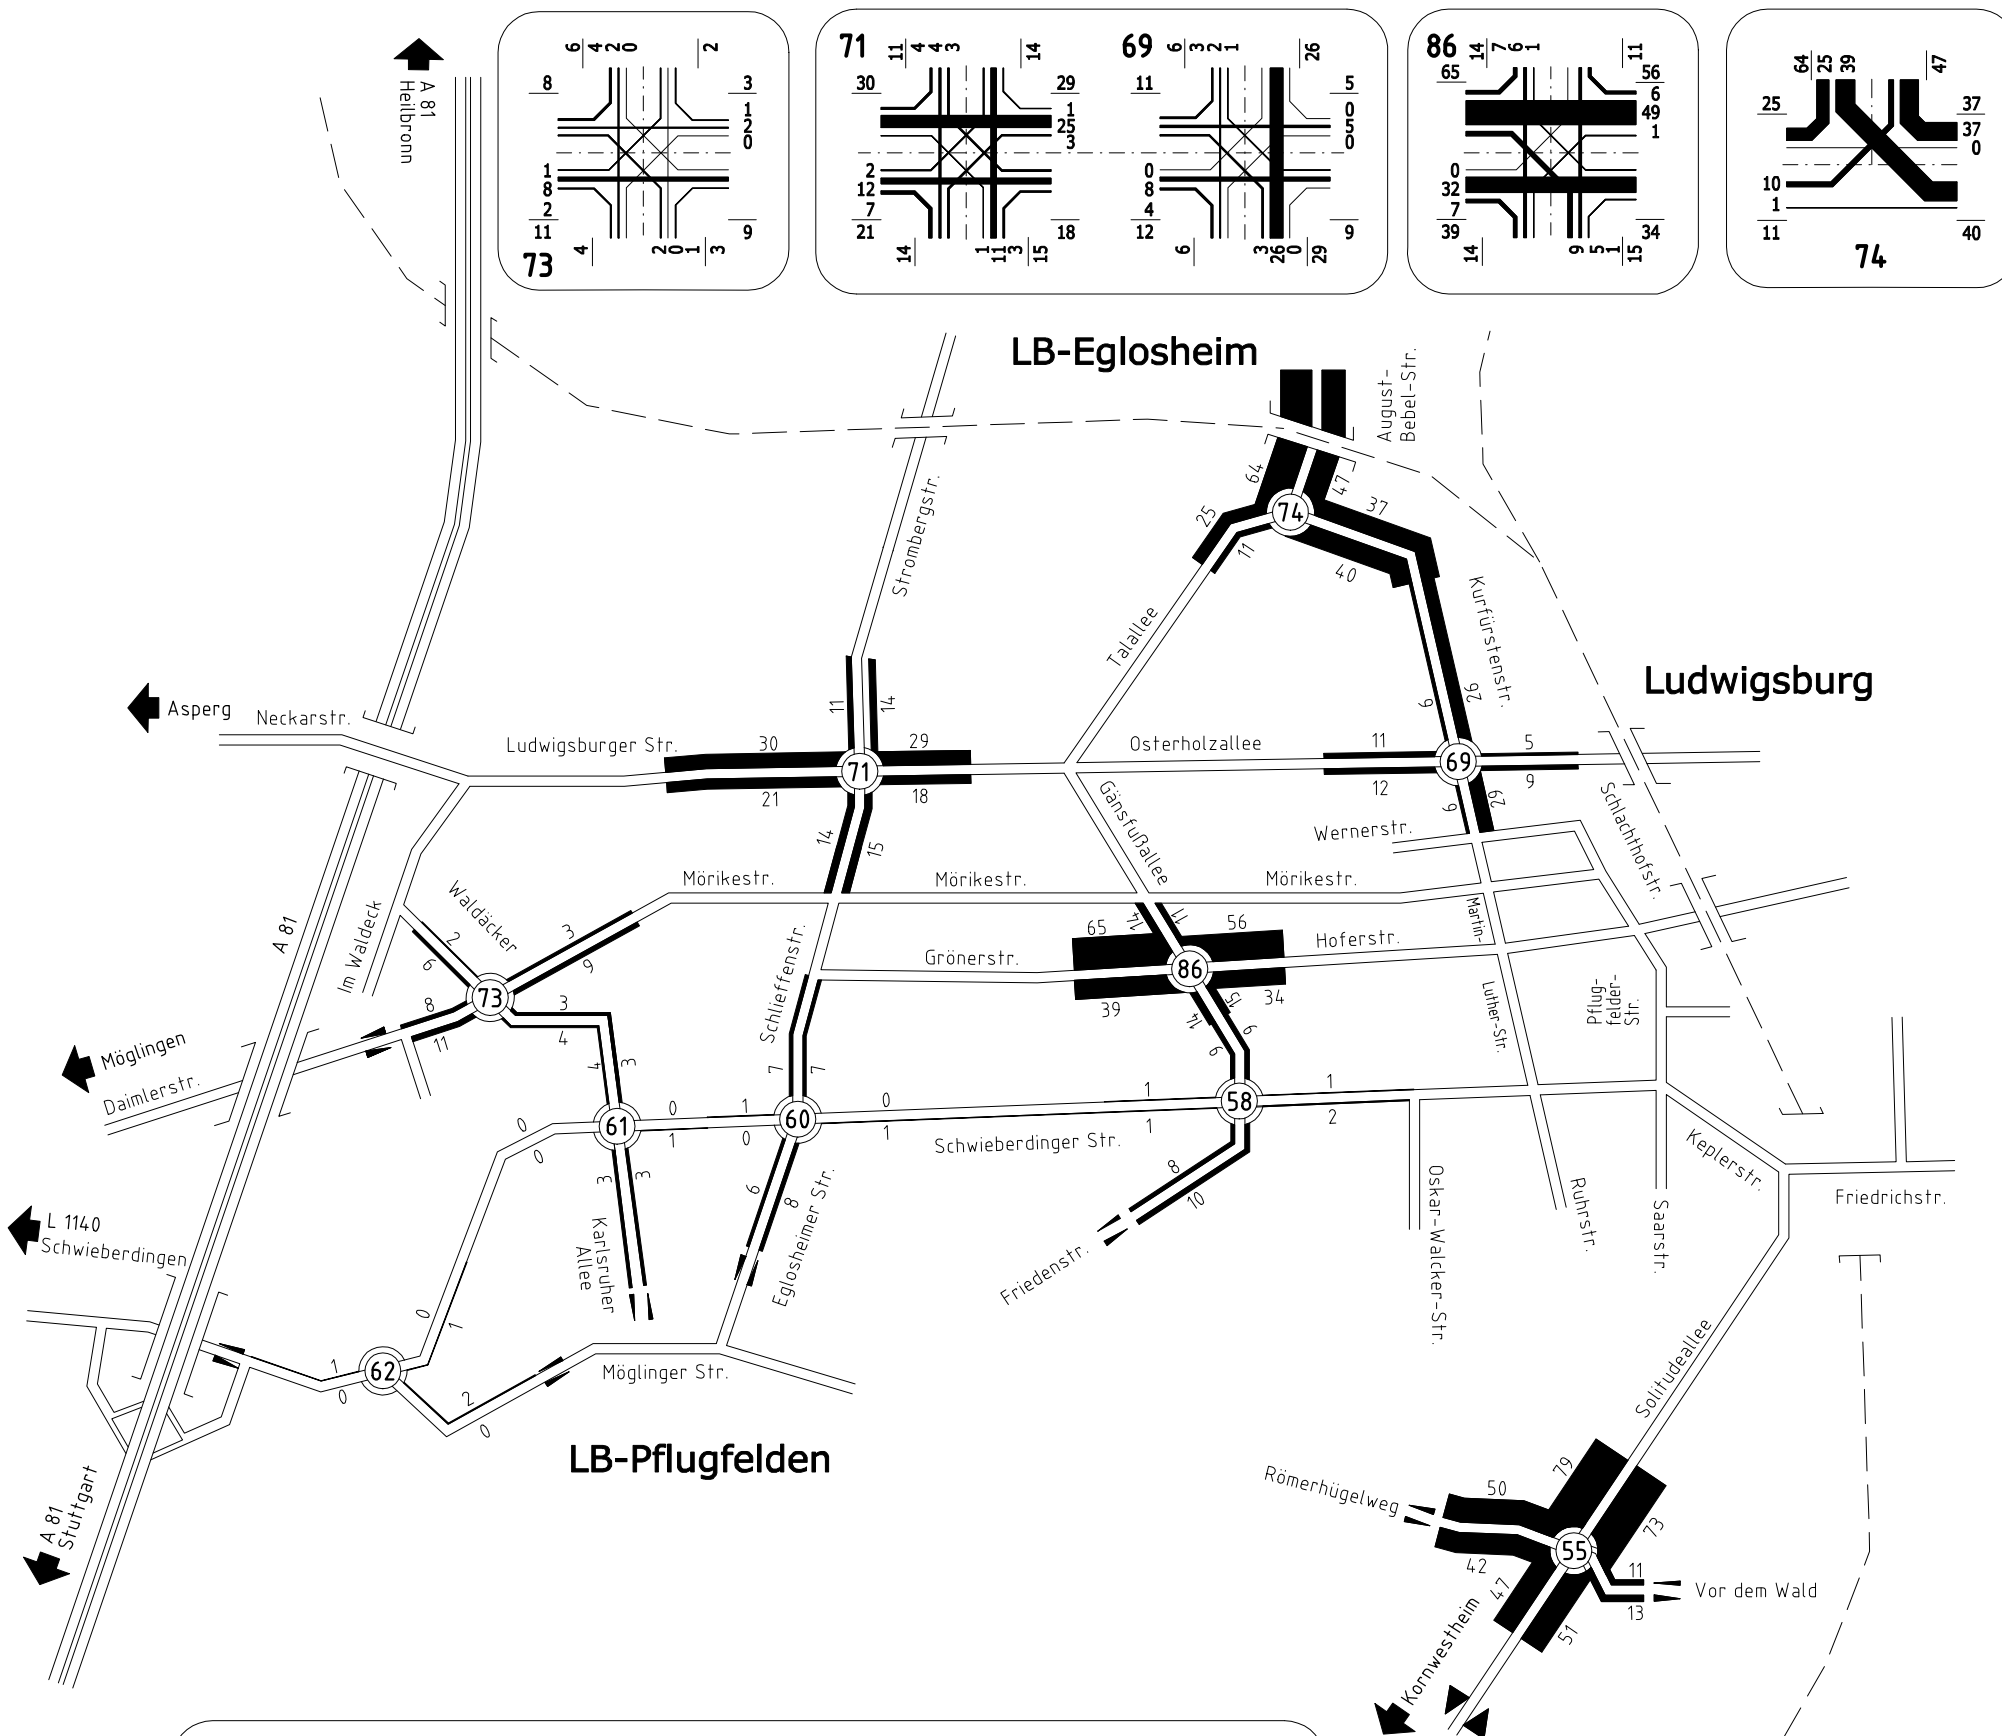

BS INGENIEURE Straßen- und Verkehrsplanung
 Objektplanung
 Schallimmissionsschutz
 www.bsingenieure.de

71640 Ludwigburg
 Weßmarkt 5
 Telefon: 07141/8696-0
 Telefax: 07141/8696-33

| | | |
|---|--------------------------------------|----------------------|
| Stadt Ludwigburg | Plan-Nr. 20 | Index - |
| | Datum 29.08.2016 | Zeichen cl |
| Verkehrsanalyse 2016 Bereich Süd-West Radverkehr/4h auf der Fahrbahn Normalwerktag, 15-19 Uhr | gezeichnet 29.08.2016 | ds |
| | Querschnitt- und Strombelastungsplan | |
| | Auftragsnummer: A 5670 | Plangröße: DIN A3 |
| Grundlage: Eigene Verkehrserhebungen vom Donnerstag, 07. April 2016 und Donnerstag, 14. April 2016 (Zeitraum 15.00-19.00 Uhr) | | |

