




STADT LUDWIGSBURG
BÜRGERBÜRO BAUEN

Sanierungsgebiet

"ORTSKERN Poppenweiler"

 Abgrenzung des Sanierungsgebietes

Hinweis:

Der Abgrenzungsplan ist Bestandteil der Sanierungssatzung

Verfahrensvermerke:

Beschluß vorbereitende
Untersuchungen
gem. § 141 Abs. 3 BauGB

26.01.05

Öffentliche Bekanntmachung
gem. § 141 Abs. 4 BauGB

05.02.05

Satzungsbeschluß
gem. § 142 Abs. 3 BauGB

Öffentliche Bekanntmachung
und Rechtskraft
gem. § 143 Abs. 1 BauGB


Ausgefertigt Ludwigsburg

gez.
Werner Spec
Oberbürgermeister



Maßstab
0 10 20 40 60

Fachbereich
Stadtplanung und Vermessung
Ludwigsburg, 27.09.2006

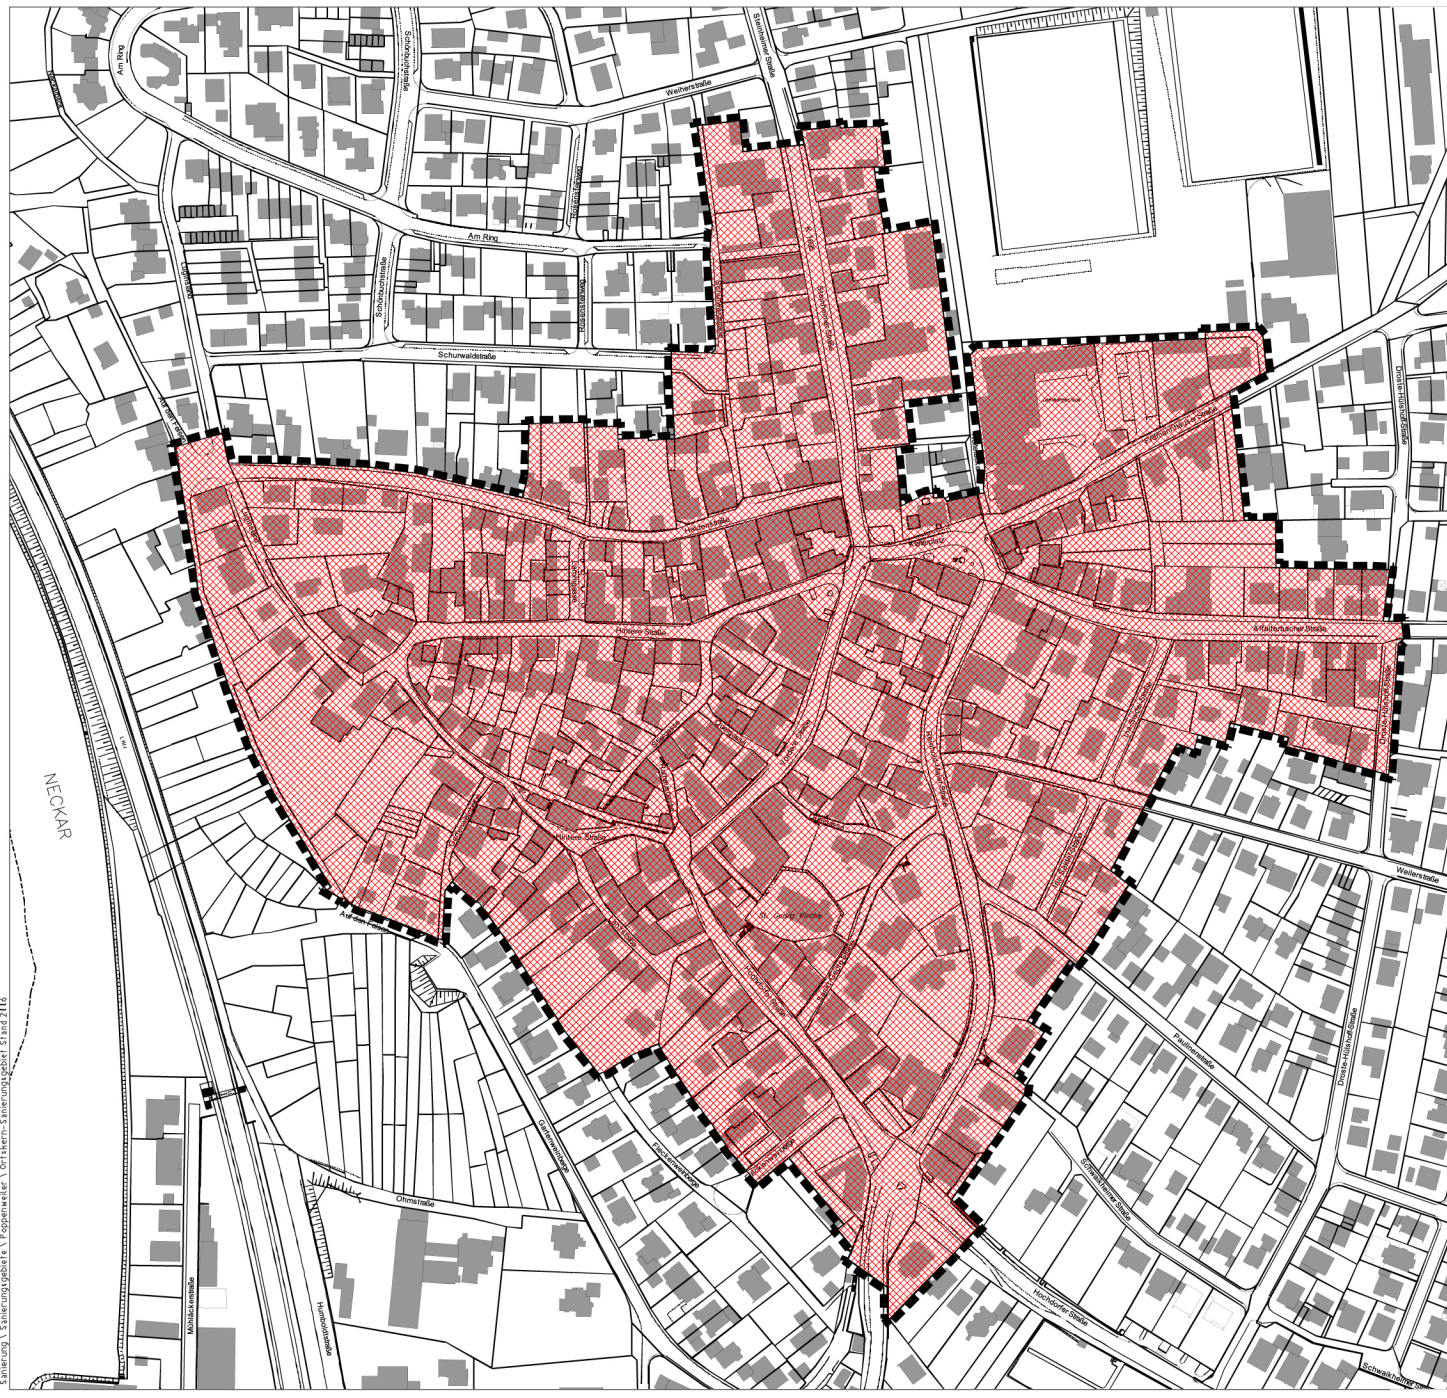

Sanierungssatzung 1, Poppenweiler Ortskern, Sanierungsgebiet S1 und Z116